


COMMUNE DE CHANÇAY

« LES GRANDES BÂTES »

PLAN DE SITUATION

Lotissement par
VILLADIM AMENAGEMENT ET PROMOTION

ECHELLE : 1/15.000^e

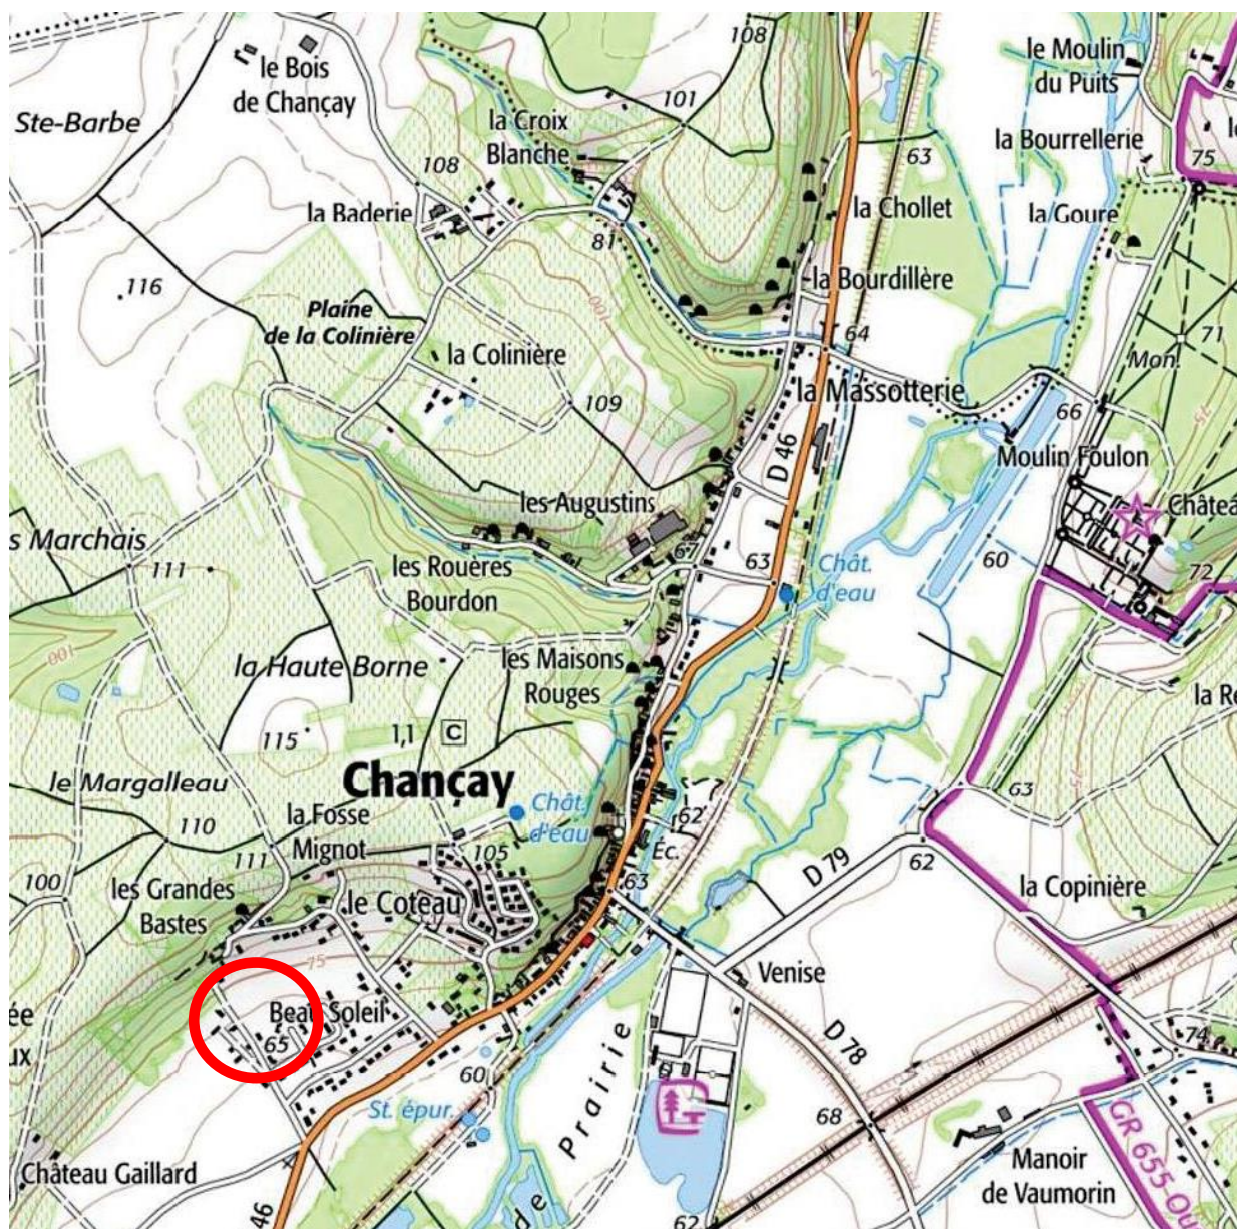

SCP LECREUX-SIVIGNY

Bureau principal : 8 rue Duportal – 37000 TOURS – Tél : 02.47.05.43.99 – Fax : 02.47.05.01.55
Bureau secondaire : 3 rue Racan – 37130 LANGEAIS – Tél : 02.47.96.81.16 – Fax : 02.47.96.64.39

Email : contact@lsd-ge.fr

DOSSIER : 21401 – Tours, le 25/11/2022

COMMUNE DE CHANCAY


« LES GRANDES BÂTES »

PLAN DE SITUATION

Lotissement par
VILLADIM AMENAGEMENT ET PROMOTION

ECHELLE : 1/1500^e

Cadastre : Section AB n°376, 377, 900 et 909

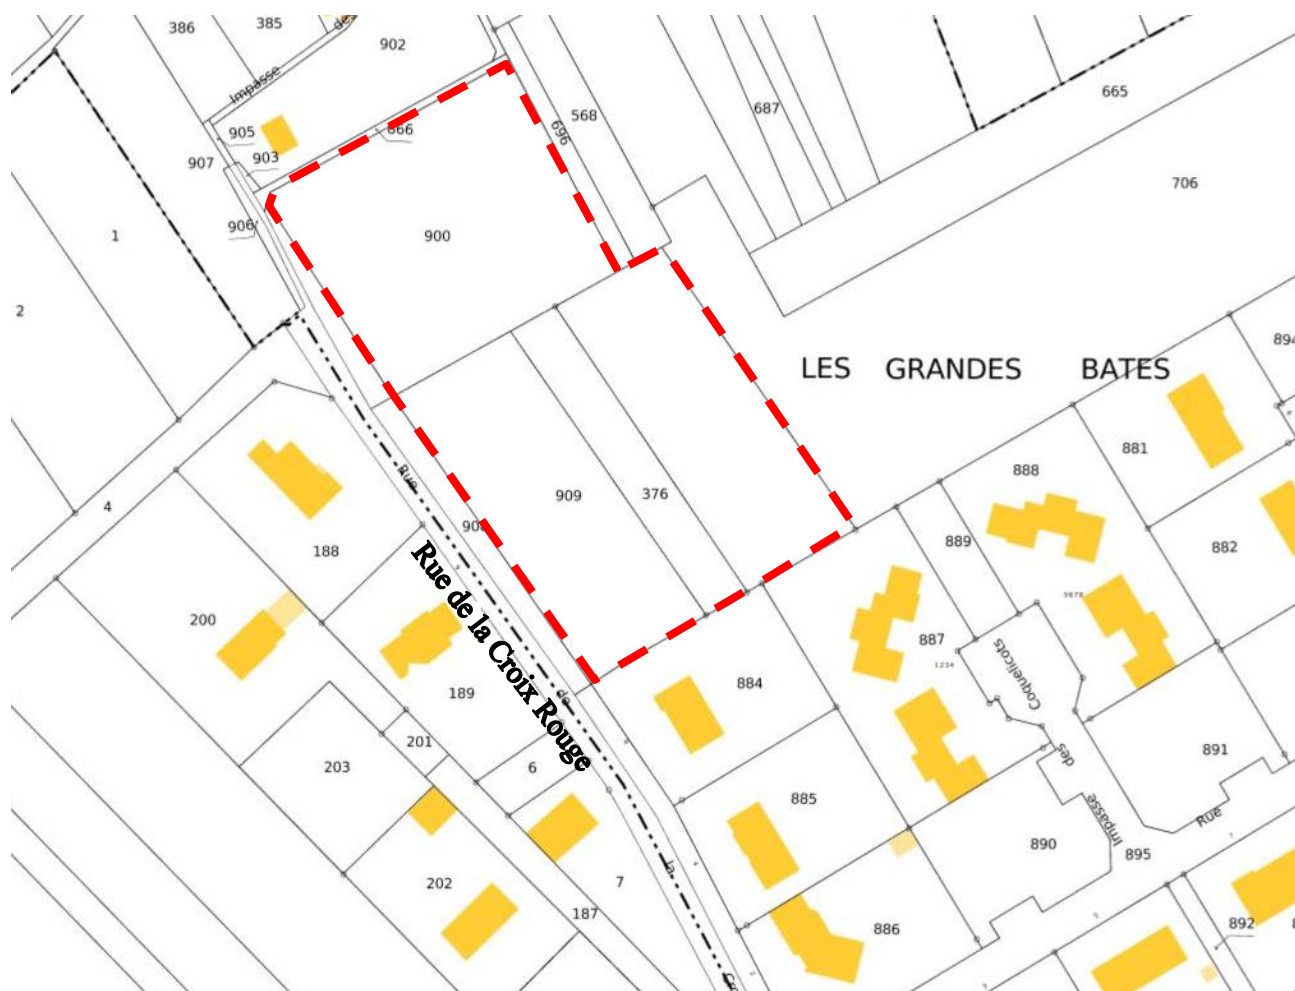

----- Assiette du Permis d'Aménager

COMMUNE DE CHANCAY

« LES GRANDES BÂTES »

VUE AERIENNE

Lotissement par
VILLADIM AMENAGEMENT ET PROMOTION

Sans Echelle

Cadastre : Section AB n°376, 377, 900 et 909



----- Assiette du Permis d'Aménager