



**LECREUX
SIVIGNY
DUHARD**
Géomètres Experts

François LECREUX
Géomètre Expert DPLG
Diplômé de l'IT

Guillaume SIVIGNY
Géomètre Expert DPLG

Sylvain DUHARD
Géomètre Expert DPLG
Ingénieur ESGT

Successeurs de Bernard Lorigo

Topographie
Bornage
Lotissement
Implantation
Maîtrise d'Oeuvre VRD
Copropriété
Division en volumes
Expertise
Urbanisme
Aménagement foncier

Bureau principal - Tours
8 Rue Duportal
37000 TOURS
02 47 05 43 99
contact@lsd-ge.fr

Agence de Langeais
42 Rue de Tours
37130 LANGEAIS
02 47 96 81 16
contact.langeais@lsd-ge.fr

Agence de Bourgueil
15 Rue du Commerce
37140 BOURGUEIL
02 47 05 43 99
contact.bourgueil@lsd-ge.fr

www.lsd-ge.fr

SIRET 441 417 961 00014
APE 7112A - RCS Tours
TVA FR01441417961
SELARL capital de 446 300 €

COMMUNE DE SONZAY
Lieudit : "Les Varennes"

N° PLAN
PA1

PLANS DE SITUATION

PERMIS D'AMENAGER
" LES VARENNES "
par SAS NEGOCIM

NegOcim

INDICE

Ind.	DATE	OBSERVATIONS
A	30/11/2022	Plan initial

SYSTEME

NIVELLEMENT : NGF - IGN 1969
COORDONNEES : RGF93 - CC47

CADASTRE

SECTION : D
PARCELLES : 943, 945 et 774

DOSSIER : 21470.RA

Echelle :


TRACE : 21470-PA1.pdf

"Seule la signature originale de ce document par le Géomètre -Expert en garantit l'authenticité"

NOTA :



msWMSLoadGetMapParameters: WMS server error: Invalid layers (given in the LAYERS parameter). A layer might be disabled for this request. Check wms/ows_enable/request/settings

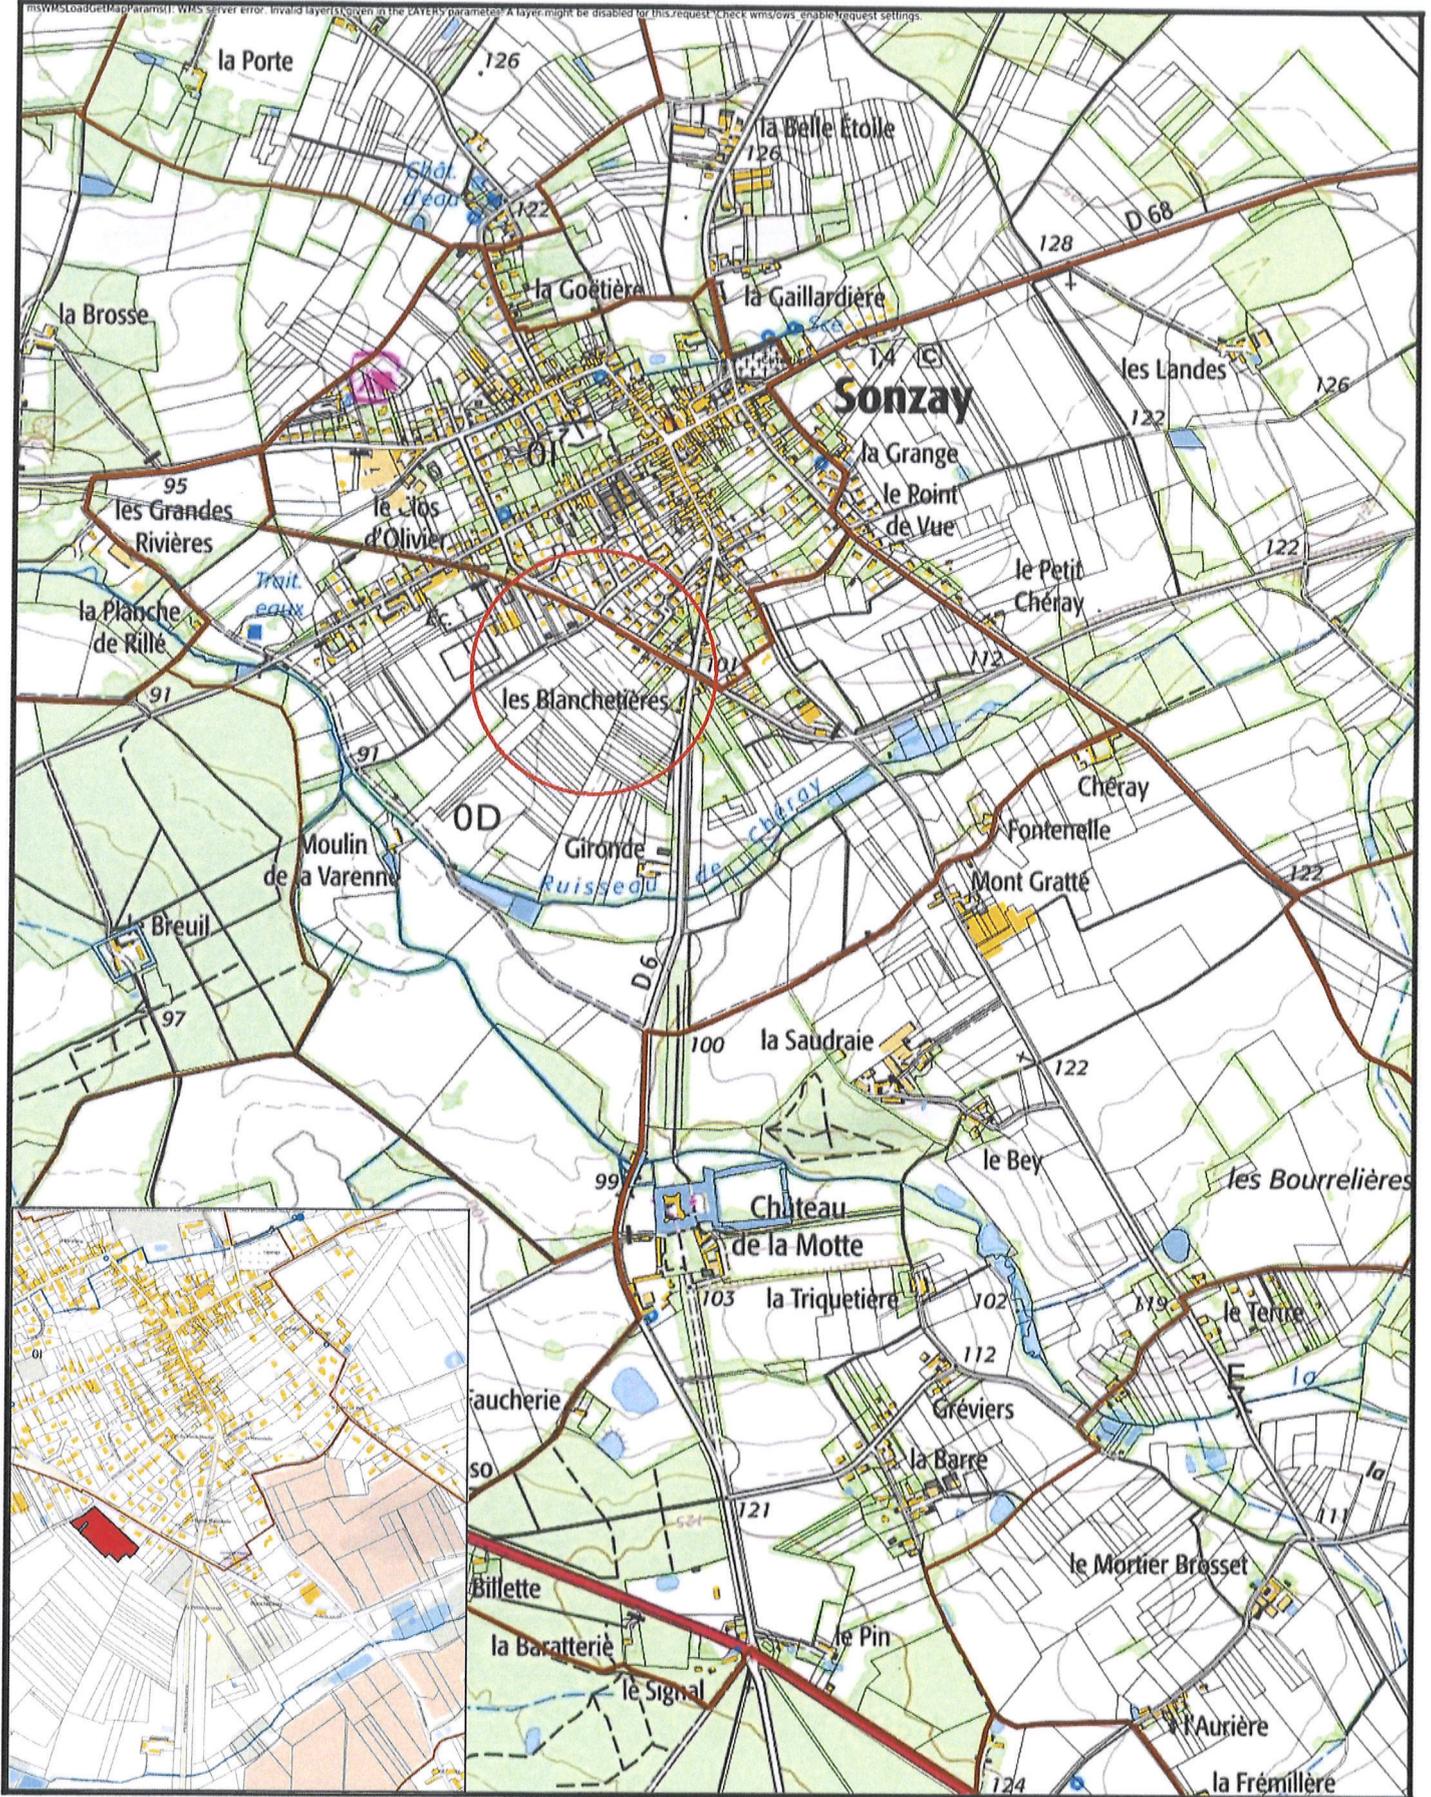

Département :
INDRE ET LOIRE

Commune :
SONZAY

Section : D
Feuille : 000 D 01

Échelle d'origine : 1/2500
Échelle d'édition : 1/1000

Date d'édition : 29/11/2022
(fuseau horaire de Paris)

Coordonnées en projection : RGF93CC47
©2022 Direction Générale des Finances
Publiques

DIRECTION GÉNÉRALE DES FINANCES PUBLIQUES

EXTRAIT DU PLAN CADASTRAL

Le plan visualisé sur cet extrait est géré
par le centre des impôts foncier suivant :
TOURS
40, rue Edouard Vaillant 37060
37060 TOURS CEDEX 9
tél. 02 47 21 71 62 -fax
ptgc.indre-et-loire@dgifp.finances.gouv.fr

Cet extrait de plan vous est délivré par :

cadastre.gouv.fr

