


# Commune de LOCOAL-MENDON

Lieu dit Le Lavoir  
Section ZP n°61-152-154-155-159

## PA8-b3 - PLAN EU-EP


### LOTISSEMENT PARK AR FEUNTEUN

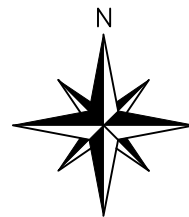

LEGENDE :

- NUMERO ET CONTENANCE APPROXIMATIVE DU LOT (1)
- ACCES VEHICULE POSITION OBLIGATOIRE
- ACCES VEHICULE POSITION CONSEILLEE
- RESEAU E.U. Ø160
- RESEAU E.U. Ø200
- REGARD E.U.
- BOITE DE BRANCHEMENT E.U.
- RESEAU REFOULEMENT E.U.
- POSTE DE REFOULEMENT
- RESEAU E.P. Ø160
- RESEAU E.P. Ø250
- RESEAU E.P. Ø300
- GRILLE E.P. (75X30)
- BOITE DE BRANCHEMENT E.P.
- ZONE INCONSTRUCTIBLE DANS LE LOT SERVITUDE DE RESEAU EAUX PLUVIALES SI NECESSAIRE

(1) Les superficies et les côtes ne seront définitives qu'après bornage.

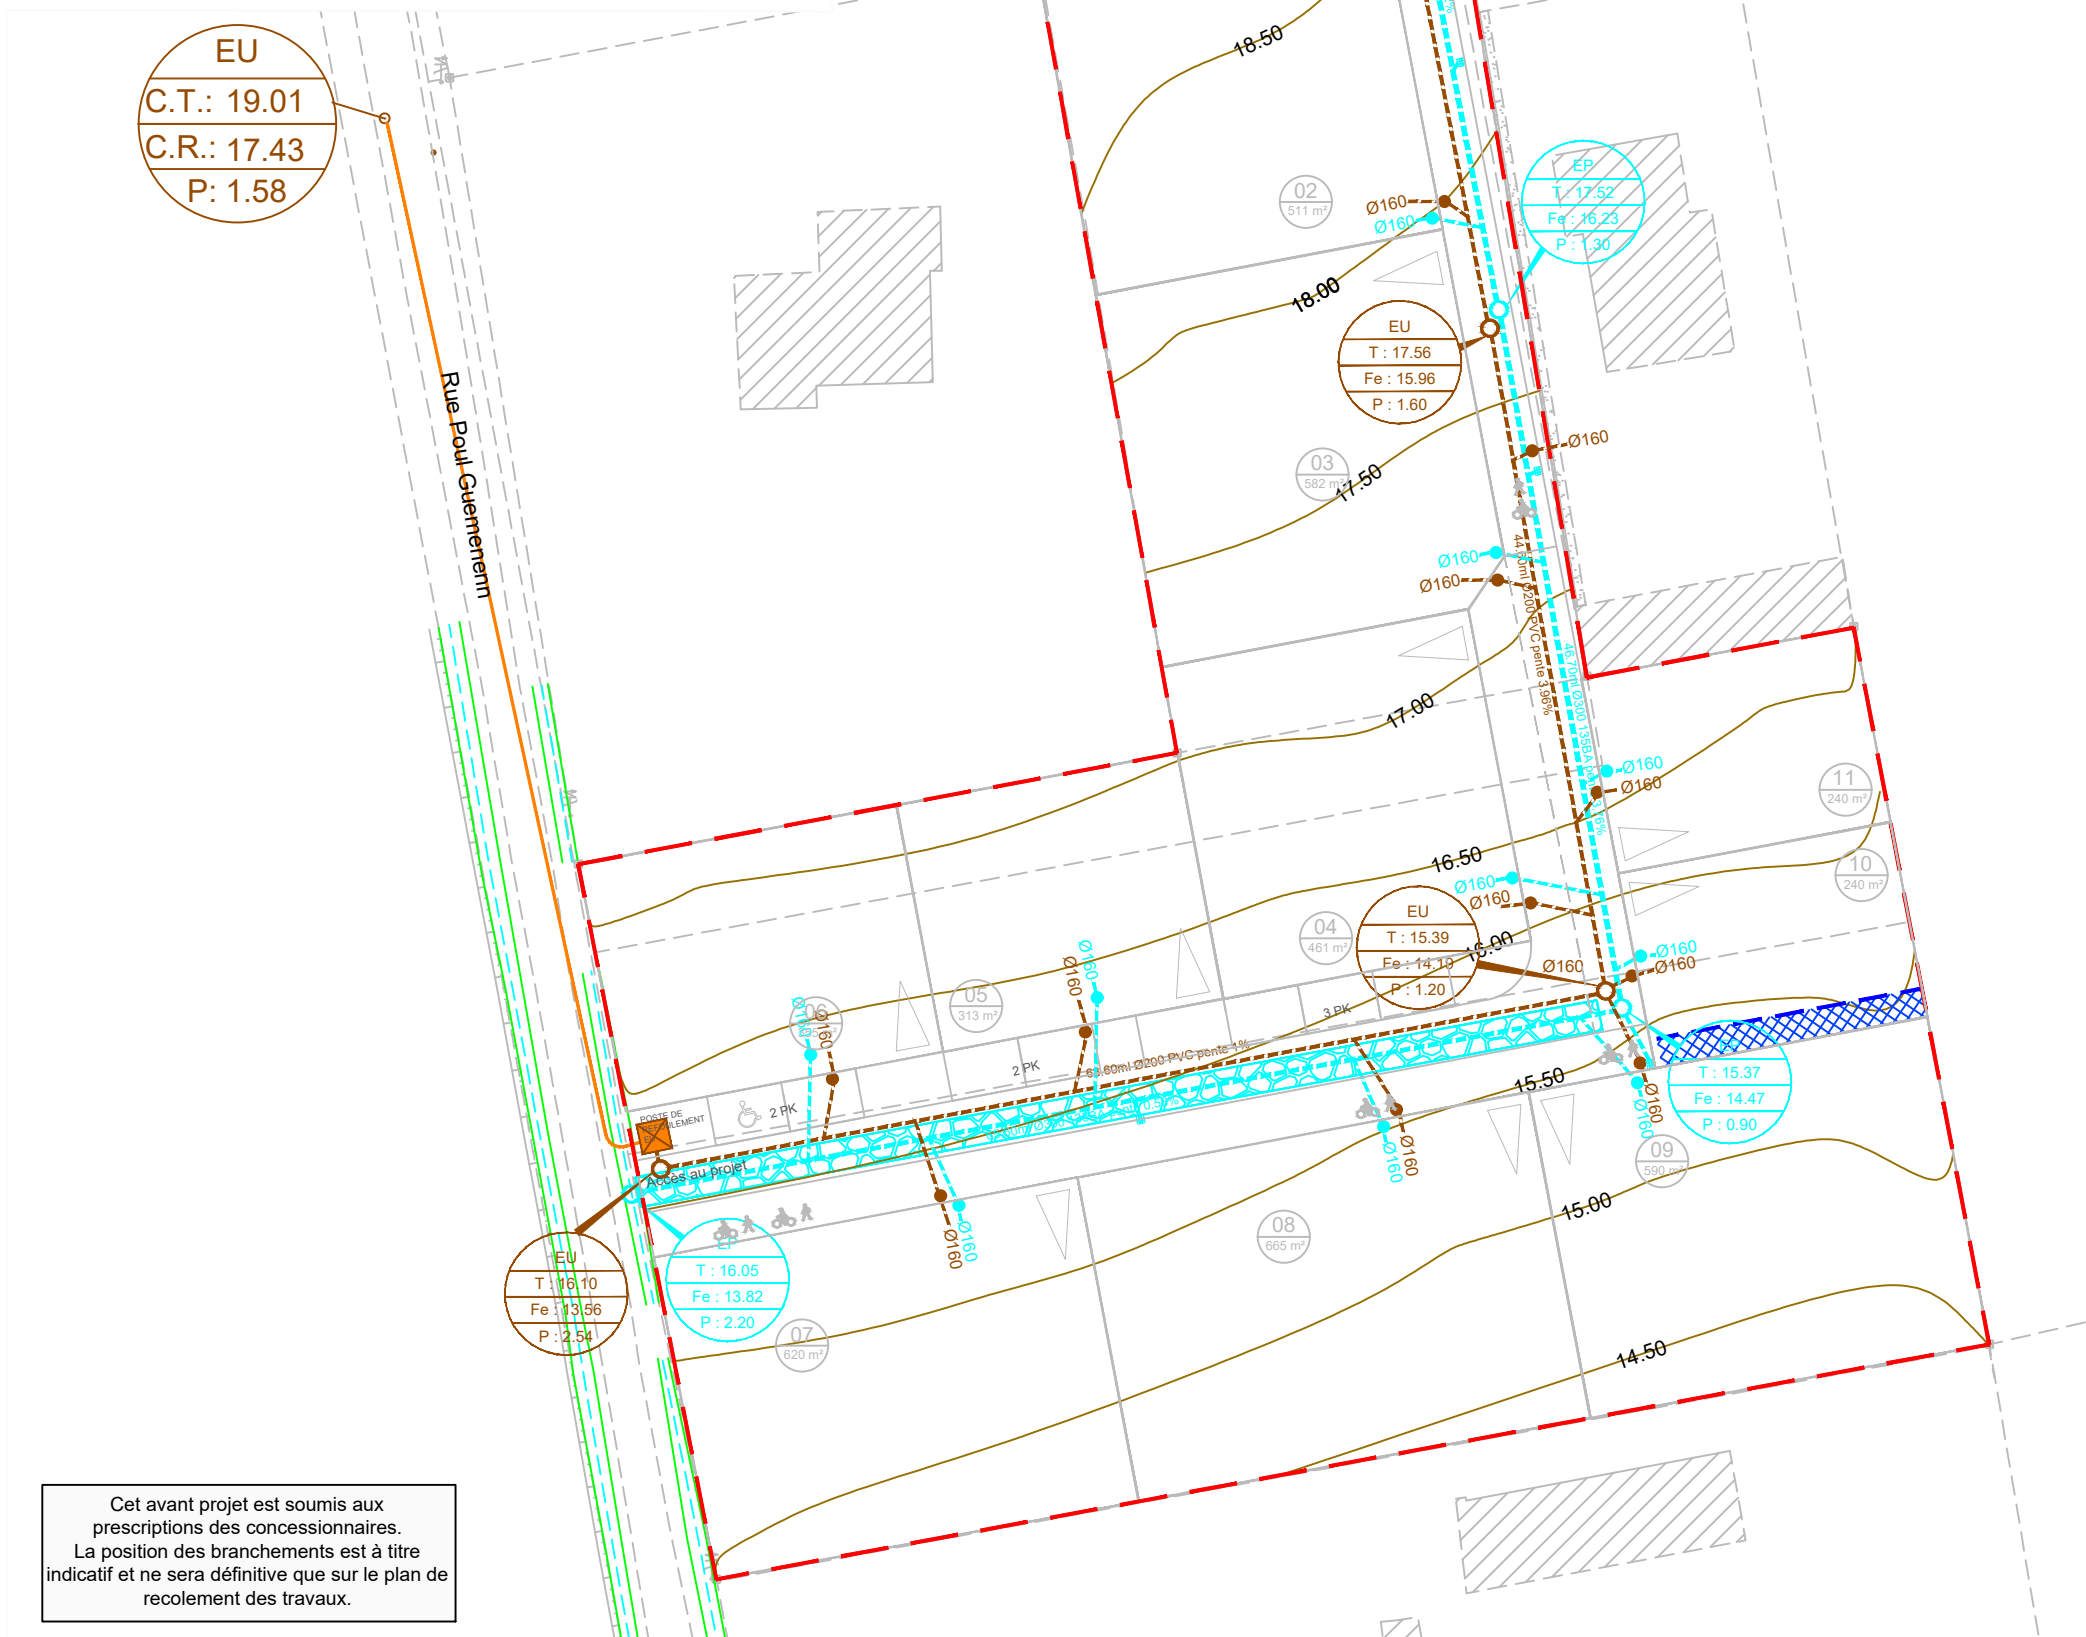

Cet avant projet est soumis aux prescriptions des concessionnaires. La position des branchements est à titre indicatif et ne sera définitive que sur le plan de recolement des travaux.

#### ECHELLE 1 / 500

Dressé le 03.08.2022- Complété le 2.11.2022  
Dressé par BOUSSARD Mélanie  
RGF 93 (CC 48) - NGF  
Référence : A21-750

- Bâtiment
- Caniveau
- Bord de chaussée
- Clôture
- Fossé, Ruisseau, Rivière
- Haie
- Mur
- Nature de sol
- Application cadastrale
- Poteau téléphone
- Poteau E.D.F. B.T.
- Borne

Validé par le Géomètre-Expert



**SELARL NICOLAS ASSOCIÉS**  
Géomètres-Experts • Urbaniste diplômé  
**AGENCE D'AURAY**  
Immeuble Océania-Porte Océane 2  
23, rue du Danemark • BRECH - 56400 AURAY  
Tél. : 02 97 24 12 37 • Fax : 02 97 56 22 25  
Email : auray@sarlnicolas.fr  
[WWW.NICOLAS-ASSOCIES.COM](http://WWW.NICOLAS-ASSOCIES.COM)

**NICOLAS**  
associés