

DEPARTEMENT DU LOIRET

COMMUNE DU BARDON

Lieux-dits: " LE PRESSOIR " et " LE MEURGIER "


** LE CLOS DU PRESSOIR **

PROJET DE LOTISSEMENT

PA8 : PLAN DES RESEAUX

CADASTRE : Section F n° 749 pour 5 a 00 ca
et Section ZC n° 7 et 243 pour 1 ha 84 a 09 ca

ECHELLE: 1/500

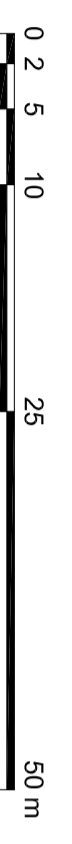

S.C.P. GERONNET LUCAS
Géomètres-Experts Associés
Bureau Principal :
24300 BEAULOGNY
45000 BEAULOGNY
M. 02 38 44 44 44
M. 02 38 44 44 44
Bureau Secondaire :
41000 LAMOTTE BEUVRON
M. 02 38 44 44 44
M. 02 38 44 44 44

Le 2 mars 2020

DOSSIER : 19-0497

LEGENDE

- BASSE TENSION
- Eclairage public
- PTT
- AEP

