



COMMUNE DU TAILLAN MEDOC

Le Mayne de la Béchade


Plan Assainissement

Echelle 1/500

INDICE	Plan initial	DATE
0		06/04/2021
	MODIFICATIONS	

P. A - 8b		Aménageur
06/04/2021		ARCLA
2018-06-25		1 impasse Jules Romains 33700 MERISGNAC arcla@orange.fr

saugex GEOMETRES EXPERTS
148 Av du TAILLAN - 33320 EYSINES - 05 56 28 80 54
LANGON / ST MEDARD EN JALLES / LUDON MEDOC
www.saugex.fr - contact@saugex.fr

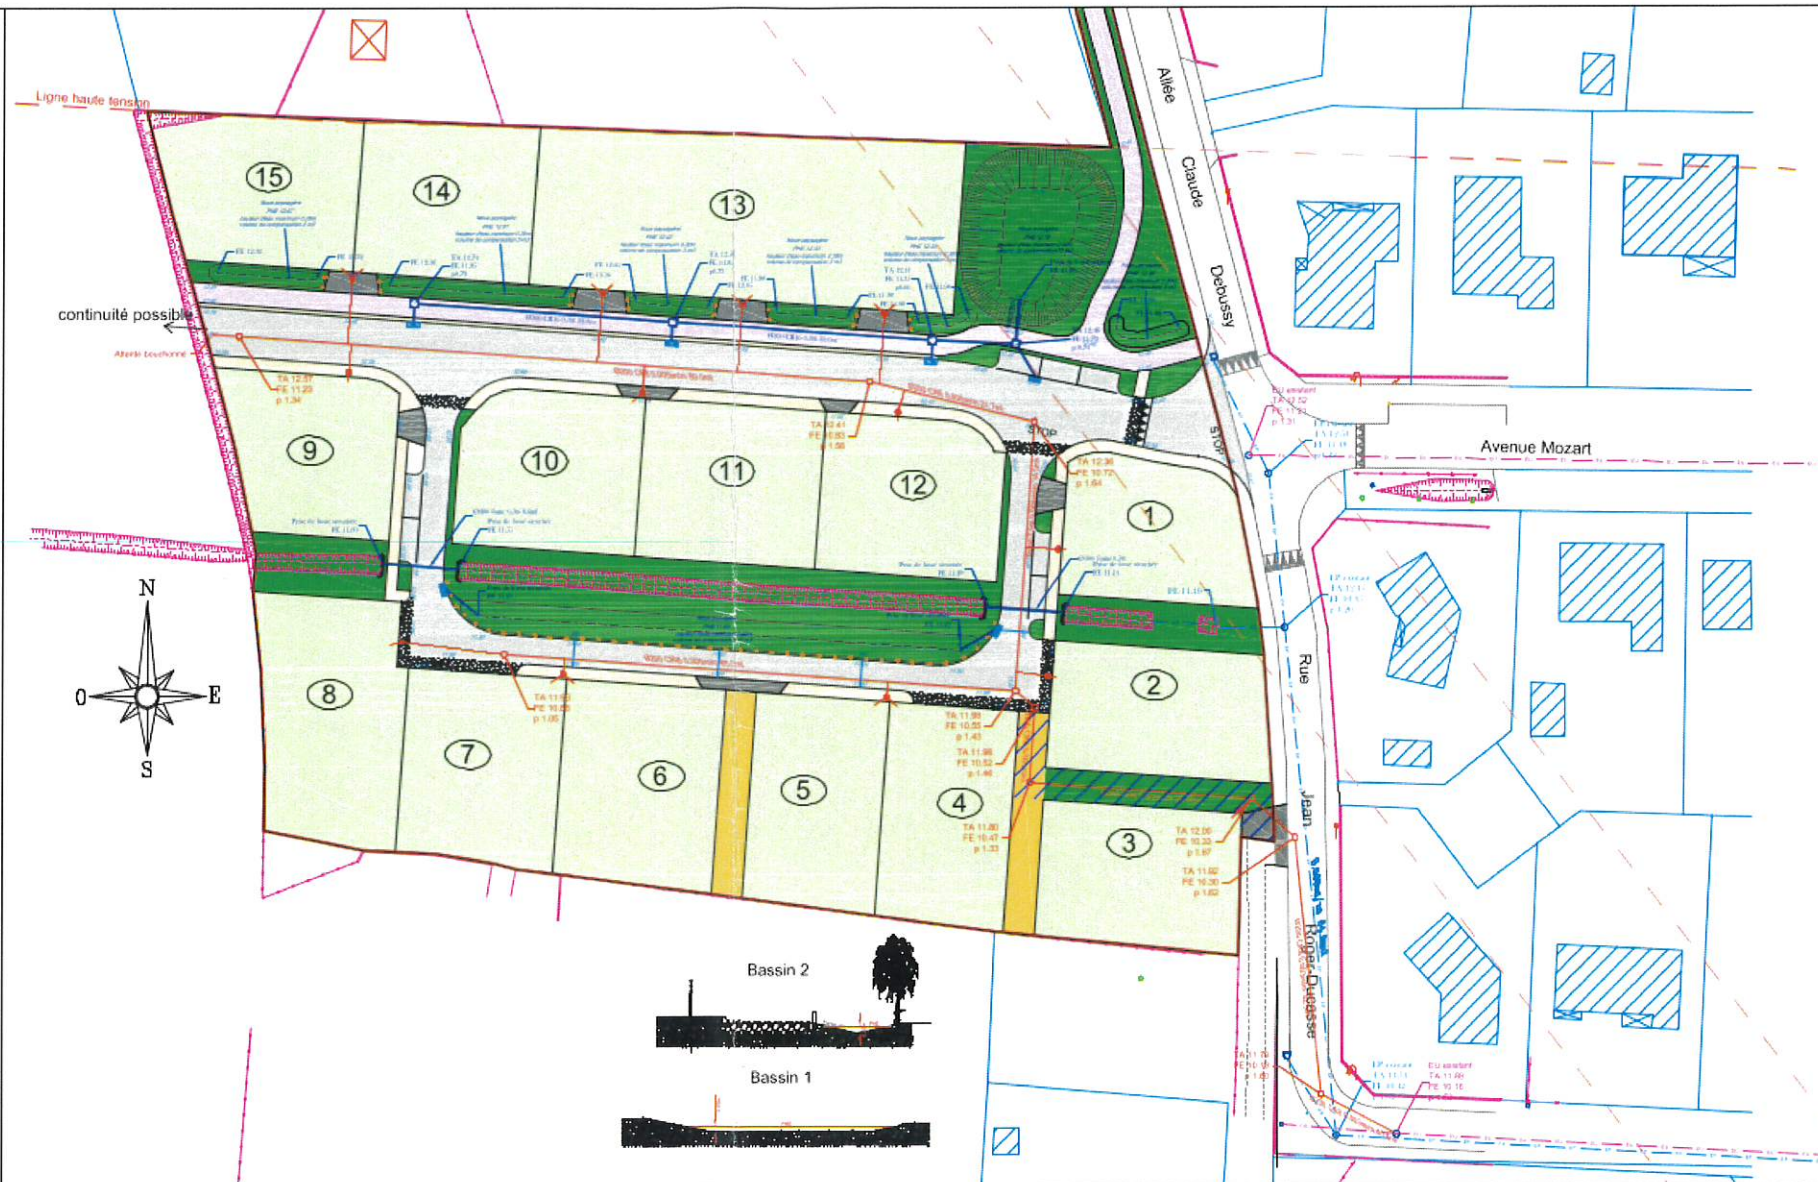

- Légende Eaux Usées**
- Canalisation EU Ø200 PVC CR8
 - Regard EU Ø800
 - Branchement particulier EU
 - EU
 - Canalisation EU existante
- Légende Eaux Pluviales**
- Canalisation EP
 - Grille avaloir
 - Regard EP Ø 1000
 - Branchement particulier EP
 - EP
 - Canalisation EP existante
- Noue paysagère
 - Espace vert engazonné
 - Voirie
 - Trottoir
 - Périmètre loti

