

## HYPOTHESE D'IMPLANTATION - PA9\_b

### Propriété de l'indivision THOMAS

Cadastre : Section AH n° 100 et 379


# PA9\_b

Mission Architecte Conseil



Benjamin BUIRETTE  
Fabrice ILTIS

**PLAN PROVISOIRE**  
les cotes et les superficies sont approximatives;  
elles ne seront définitives qu'après bornage.  
**SOUS RESERVE DE L'OBTENTION**  
**DES PIECES D'URBANISME**

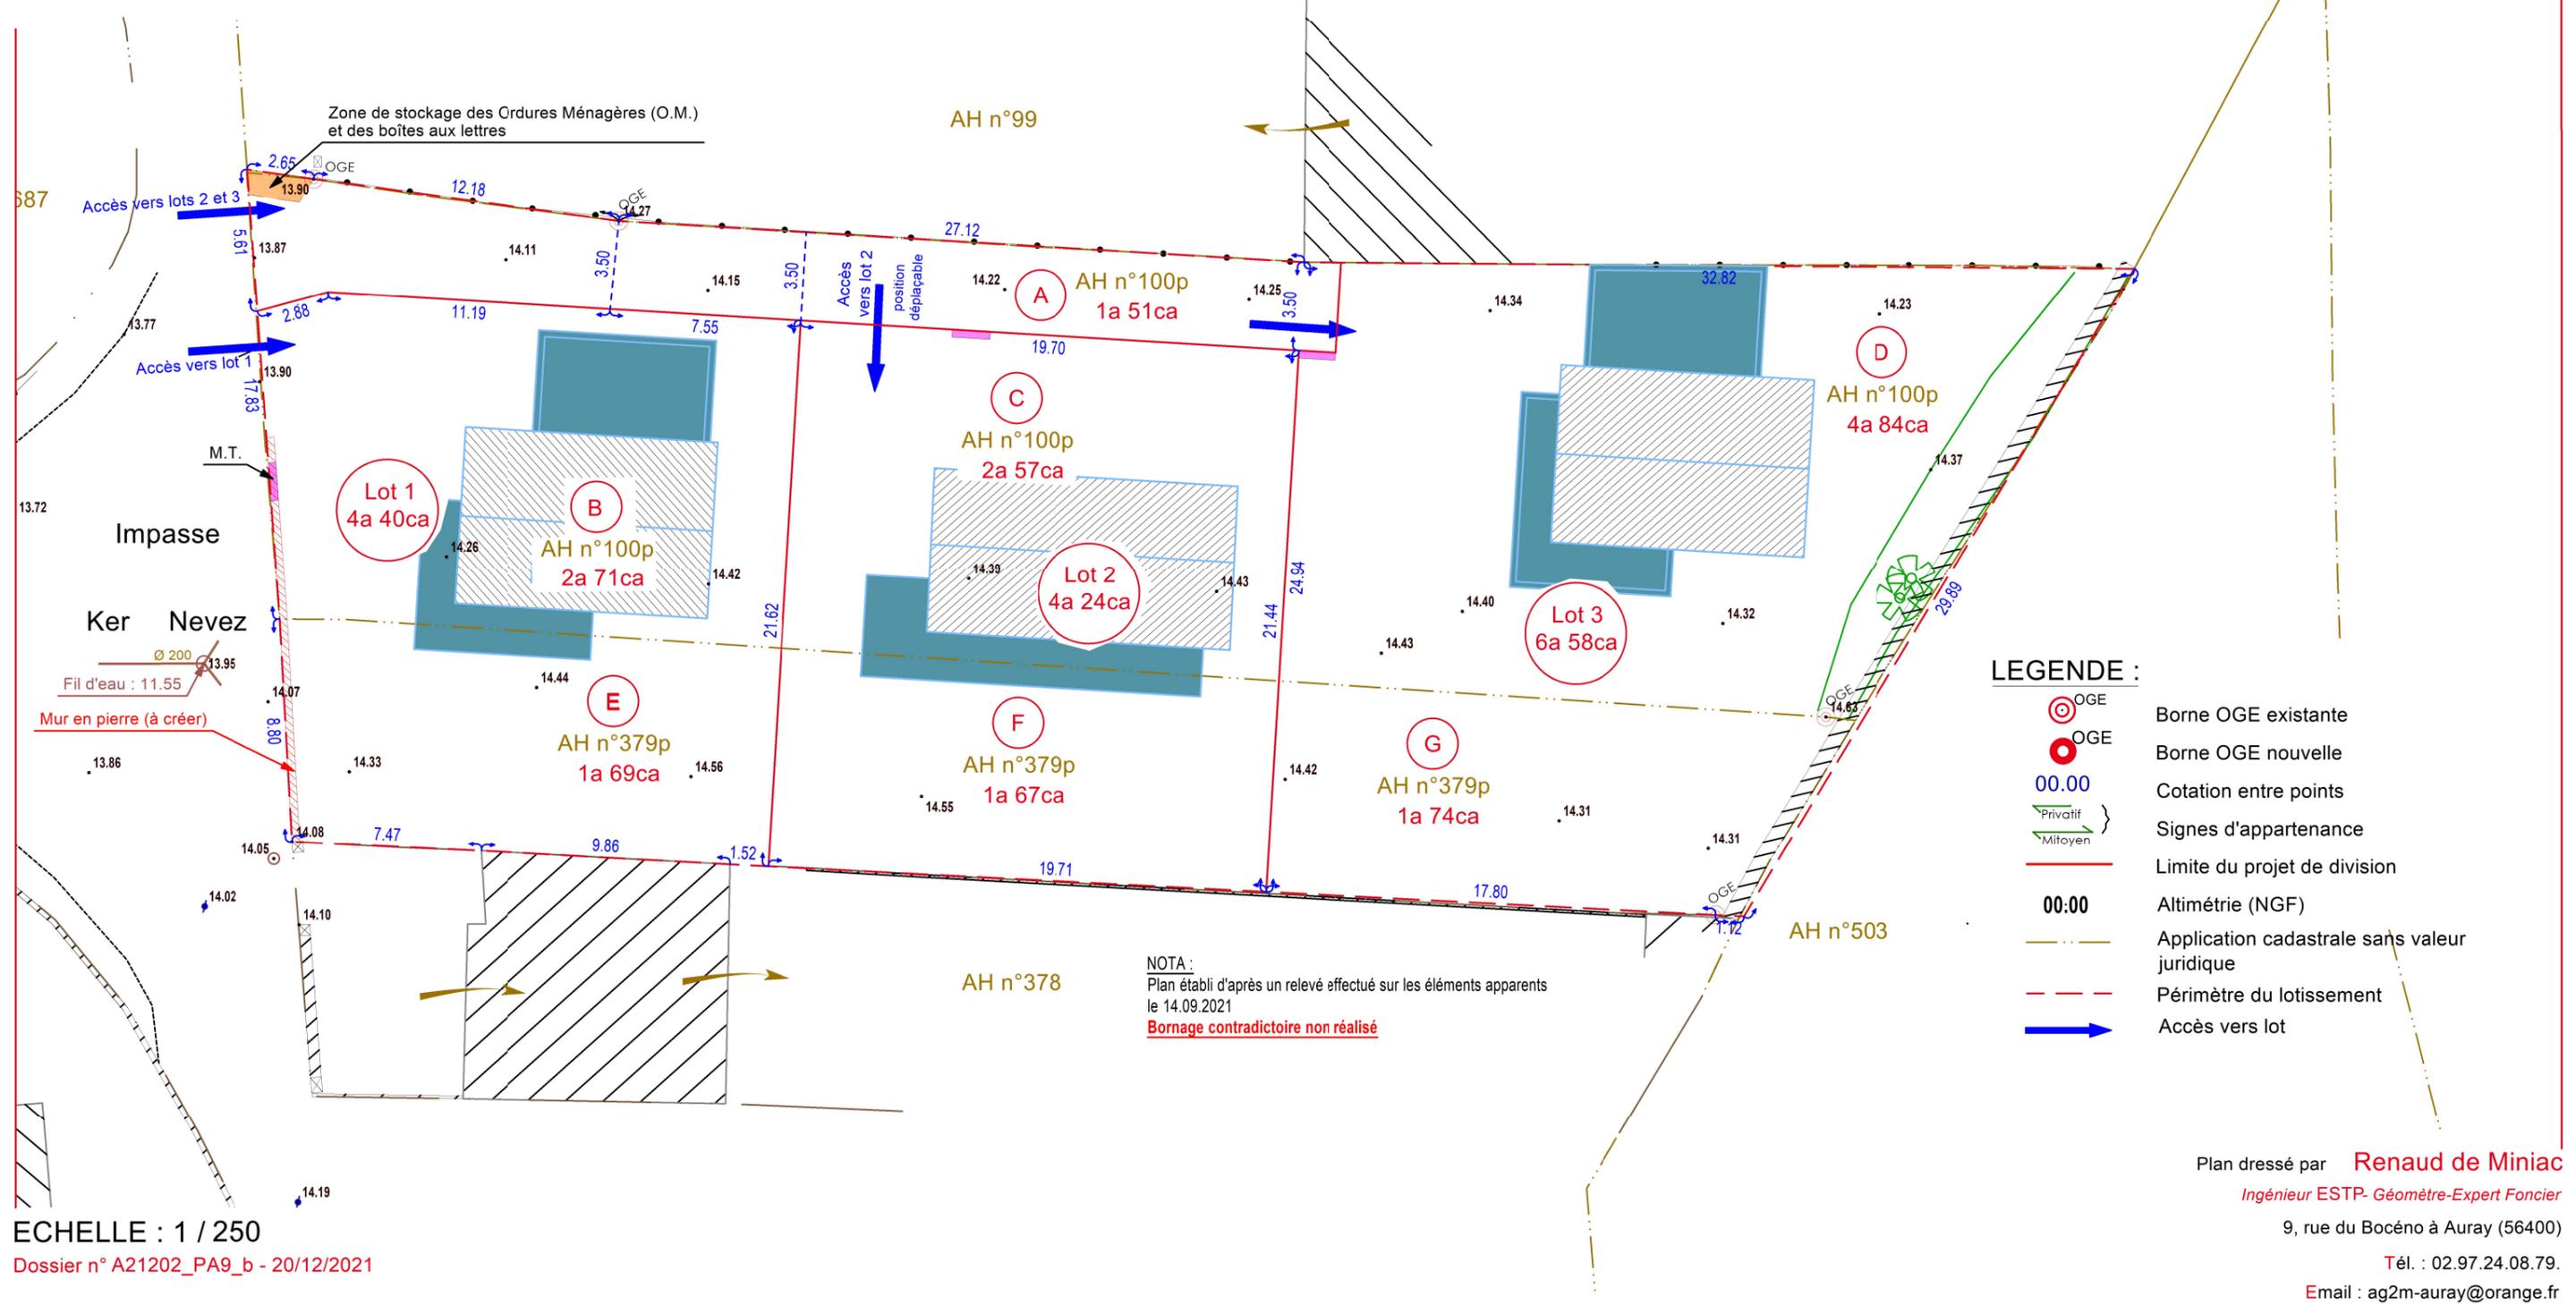

NOTA:  
Plan établi d'après un relevé effectué sur les éléments apparents  
le 14.09.2021  
**Bornage contradictoire non réalisé**

**LEGENDE :**

- Borne OGC existante
- Borne OGC nouvelle
- Cotation entre points
- Signes d'appartenance
- Mitoyen
- Limite du projet de division
- Altimétrie (NGF)
- Application cadastrale sans valeur juridique
- Périmètre du lotissement
- Accès vers lot

ECHELLE : 1 / 250

Dossier n° A21202\_PA9\_b - 20/12/2021

Plan dressé par **Renaud de Miniac**  
Ingénieur ESTP- Géomètre-Expert Foncier  
9, rue du Bocéno à Auray (56400)  
Tél. : 02.97.24.08.79.  
Email : ag2m-auray@orange.fr