



COMMUNE : METTRAY

LIEUDIT : "Passe-Temps"

CADASTRE : AD

---

# PLANS DE SITUATIONS

NegO cim

---

**PERMIS D'AMENAGER**  
**SAS NEGOCIM**  
**"PASSE-TEMPS"**


S.C.P. LECREUX - SIVIGNY - Géomètres-experts D.P.L.G.

8, rue Duportal 37000 TOURS

Tél : 02.47.05.43.99 - Fax : 02.47.05.01.55 - Email : [contact@lecreuxsivigny.fr](mailto:contact@lecreuxsivigny.fr)

Bureau secondaire : 3, Rue Racan 37130 LANGEAIS

Tél : 02.47.96.81.16 - Fax 02.47.96.64.39 - Email : [contact.langeais@lecreuxsivigny.fr](mailto:contact.langeais@lecreuxsivigny.fr)

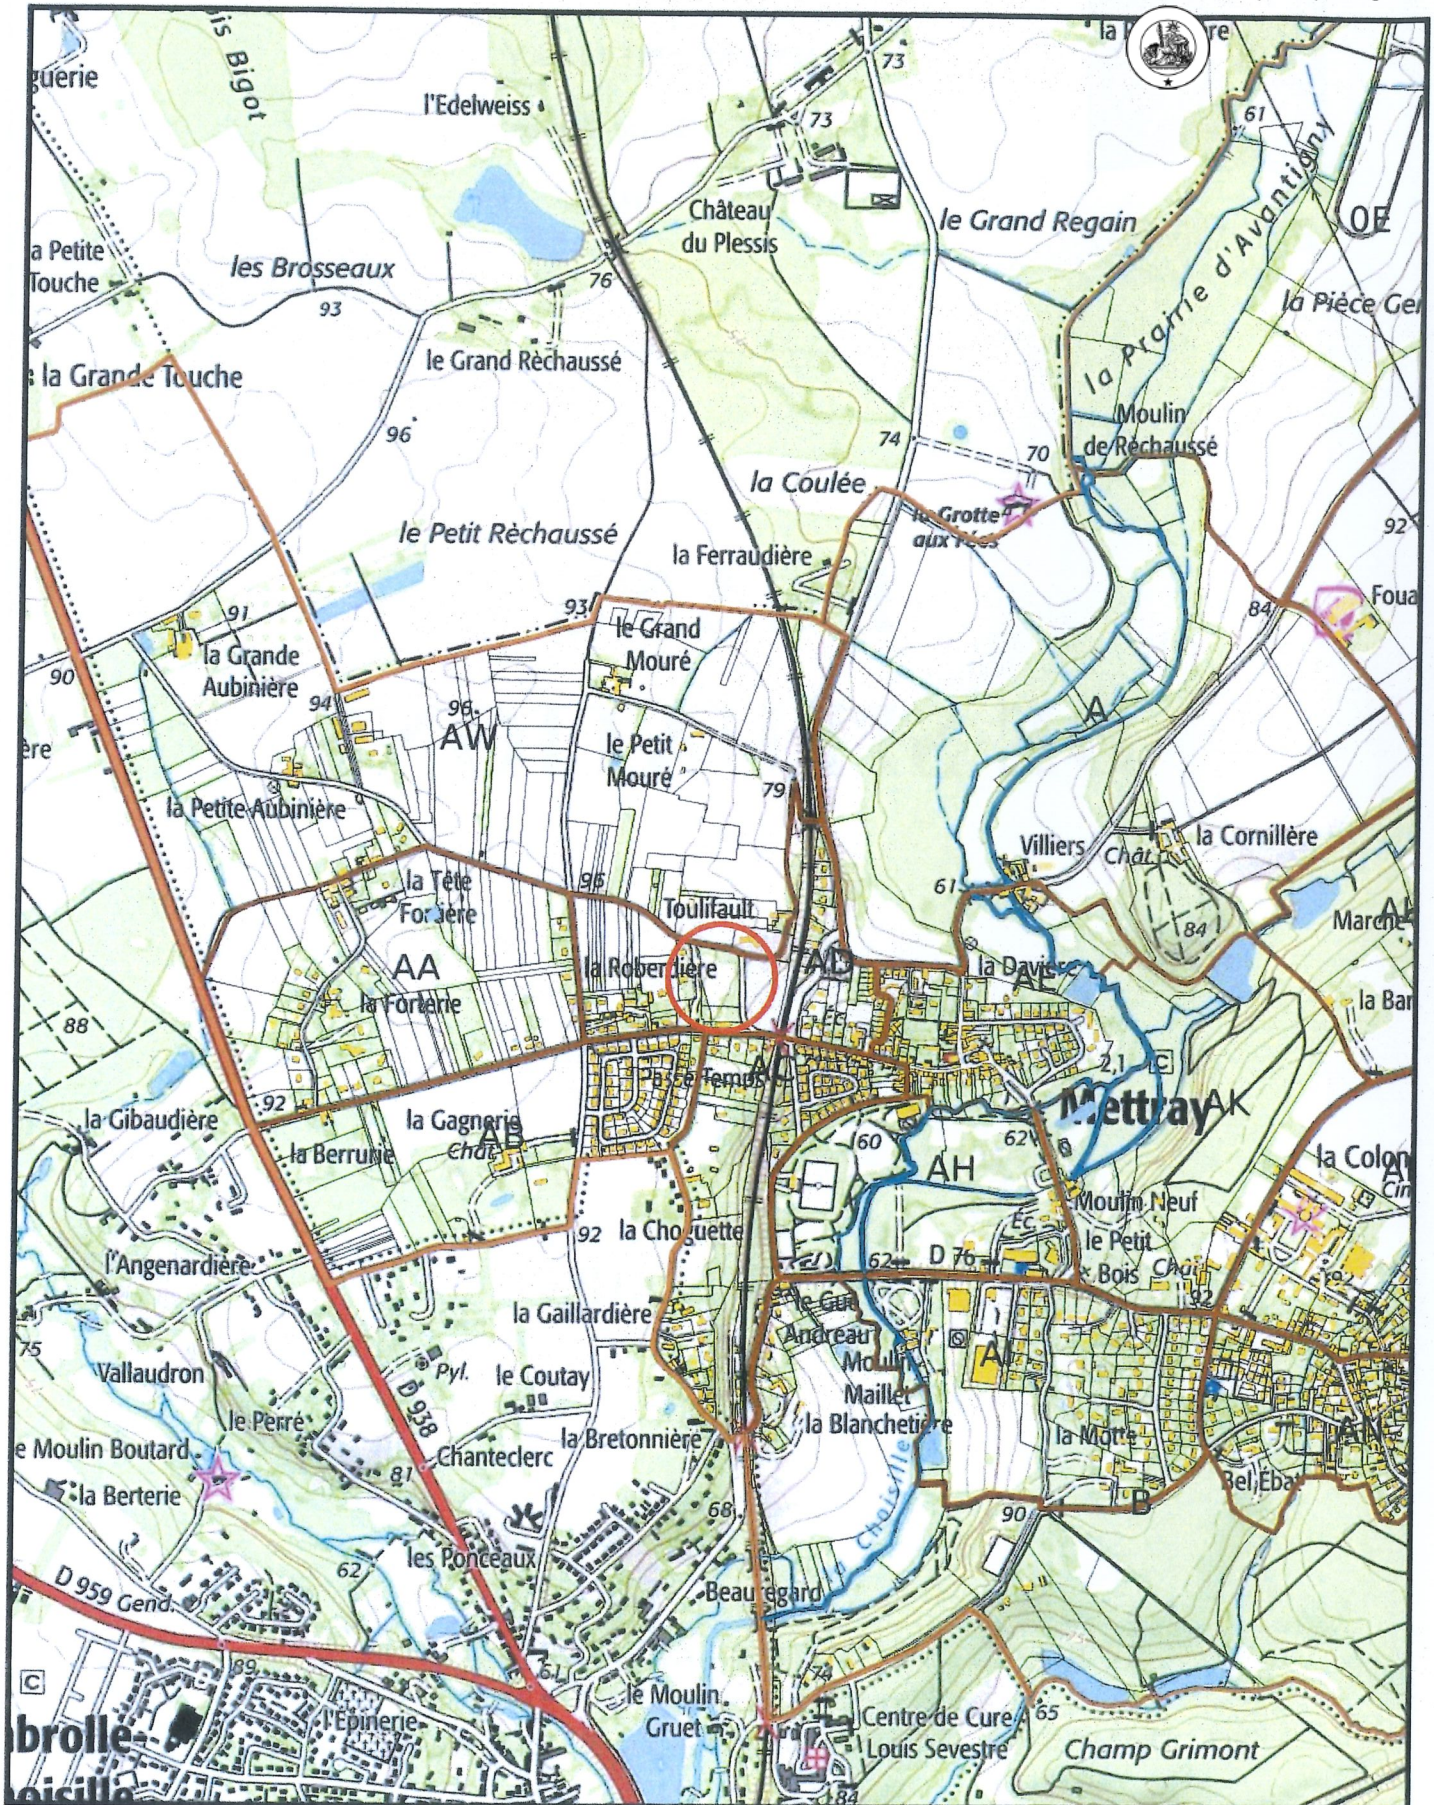


Commune : Mettray (37)

Édité le : 20-07-2021 17:25 (UTC + 1)

Édité par : SCP Fr. LECREUX G. SIVIGNY Géomètres-Experts Associés

Echelle : 1 / 15000

Projection : RGF93 Lambert 93

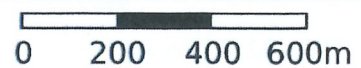

Département :  
INDRE ET LOIRE

Commune :  
METTRAY

DIRECTION GÉNÉRALE DES FINANCES PUBLIQUES

EXTRAIT DU PLAN CADASTRAL

Accusé certifié exécutoire  
Le plan visualisé sur cet extrait est géré  
par le Centre des Impôts Foncier (CICF) de  
TOURS  
Affichage : 06/09/2022  
40, rue Edouard Vaillant 37060  
37060 TOURS CEDEX 9  
tél. 02 52 22 62 - fax  
plgc.ils@dgfip.finances.gouv.fr



Cet extrait de plan vous est délivré par :

cadastre.gouv.fr

Section : AD  
Feuille : 000 AD 01

Échelle d'origine : 1/1000  
Échelle d'édition : 1/2000

Date d'édition : 01/09/2020  
(fuseau horaire de Paris)

Coordonnées en projection : RGF93CC47  
©2017 Ministère de l'Action et des  
Comptes publics

