

LEGENDE

	Borne de polygonation		Boite à lettre
	Piquet de polygonation		Manche à air
	Clou de polygonation		Calvaire - Antenne
	Repère NGF		Panneaux : info - publicitaire
	Point Géodésique		Banc public simple et double
	Borne Nouvelle		Abri bus
	Borne Ancienne		Panneaux de signalisation
	Mur de soutènement		Feux et portiques tricolores
	Mur		Limite Départementale
	Bâtiment		Limite Communale
	Bâtiment léger (hangar-abri)		Application cadastrale
	Bâtiment reporté suivant cadastre (figuratif)		Bande de roulement avec bordures
	Limite de propriété		Bande de roulement sans bordures
	Clôtures légères		Haut de fossé ou de talus
	Clôtures dures		Fond de fossé ou pied de talus
	Piliers		Talus ou Fossé
	Haie		Arbre : feuillus-conifère
	Marais		Buisson
	Eau potable:compteur-Bouche à clé		Partie boisée
	Borne incendie		Sortie gouttière
	Tampon EP et réseau		Puits - pompe - fontaine
	Tampon EU et réseau		Délinéateurs-Parcmètre-Horodateur
	Regards non visités		Borne kilométrique
	Avaloirs - Grilles		Borne de protection - Potelet
	Altitude tampon - radier réseau		Entrée - Seuil
	Gaz (vanne ou purge)		Bouche de lavage
	GAZ : Coffret		Transformateur électrique
	Electricité : Coffret		Poteaux mixtes (Electricité-EP-Téléphonique)
	Ligne aérienne et Poteau Electrique BT		Candélabres
	Ligne aérienne et Poteau Electrique MT		Lampadaire - Lanterne - Borne éclairage
	Ligne aérienne et Poteau Electrique HT		Courbes de niveaux
	Adduction téléphonique - chambres de tirage		Points nivelés
	Ligne aérienne et Poteau téléphonique		

PA4



COMMUNE : VEIGNE
LIEUDIT : "La Martinière"
CADASTRE : C



PLAN DE COMPOSITION ET REGLEMENTAIRE



PERMIS D'AMENAGER
SAS NEGOCIM
"LA MARTINIÈRE"

NIVELLEMENT : INDEPENDANT RATTACHEAUNGF

COORDONNEES : INDEPENDANTES RGF93 - CC47

DOSSIER : 18192-NH

DATE : 17/12/2021 - **modifié le 15/02/2022**

ECHELLE : 1/1000

TRACE : 18192.PA4

"Seule la signature originale de ce document par le Géomètre-Expert en garantit l'authenticité"




S.C.P. LECREUX - SIVIGNY - Géomètres-experts D.P.L.G.
8, rue Duportal 37000 TOURS

Tél : 02.47.05.43.99 - Fax : 02.47.05.01.55 - Email : contact@lecreuxsivigny.fr

Bureau secondaire : 3, Rue Racan 37130 LANGEAIS

Tél : 02.47.96.81.16 - Fax 02.47.96.64.39 - Email : contact@lecreuxsivigny.fr

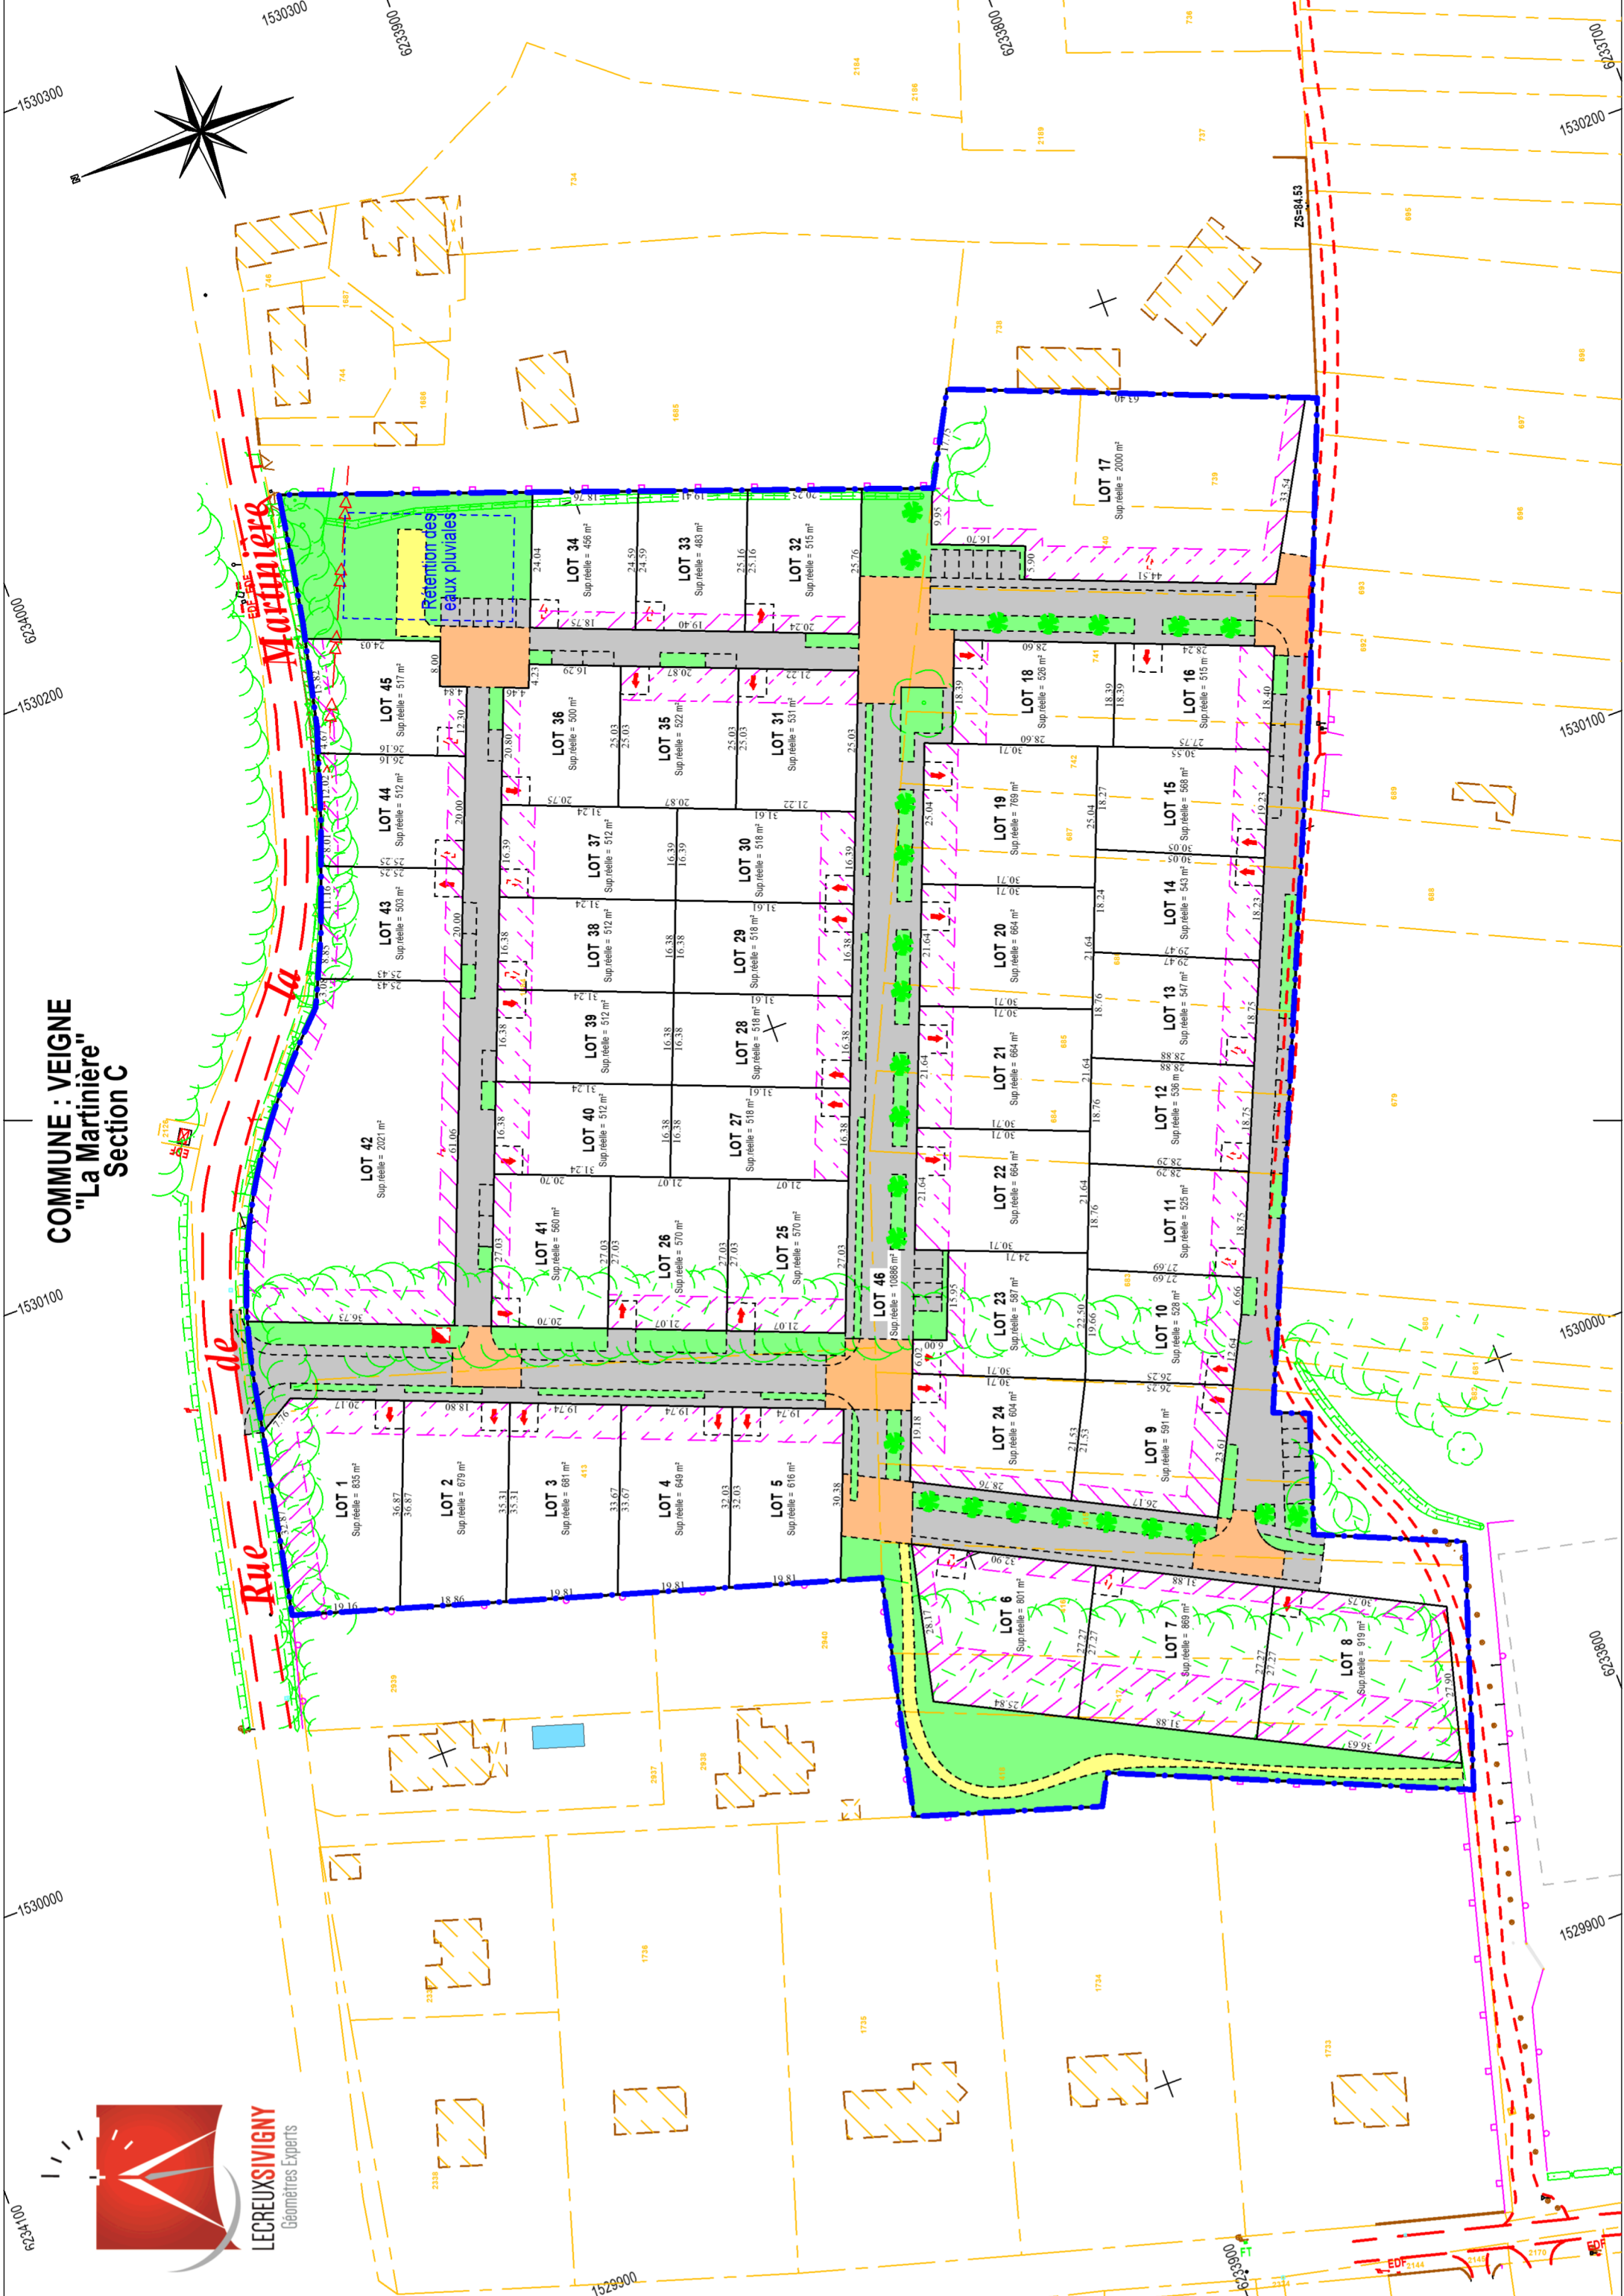

COMMUNE : VEIGNE
"La Martinière"
Section C

LECREUXWIGNY
 Géomètres Experts

Rue de la Martinière

Rue de la Retention des Eaux Pluviales

Retention des Eaux Pluviales

LOT 1
Sup. réelle = 835 m²

LOT 2
Sup. réelle = 679 m²

LOT 3
Sup. réelle = 681 m²

LOT 4
Sup. réelle = 649 m²

LOT 5
Sup. réelle = 616 m²

LOT 6
Sup. réelle = 801 m²

LOT 7
Sup. réelle = 869 m²

LOT 8
Sup. réelle = 919 m²

LOT 9
Sup. réelle = 591 m²

LOT 10
Sup. réelle = 528 m²

LOT 11
Sup. réelle = 525 m²

LOT 12
Sup. réelle = 536 m²

LOT 13
Sup. réelle = 541 m²

LOT 14
Sup. réelle = 544 m²

LOT 15
Sup. réelle = 566 m²

LOT 16
Sup. réelle = 615 m²

LOT 17
Sup. réelle = 2000 m²

LOT 18
Sup. réelle = 526 m²

LOT 19
Sup. réelle = 789 m²

LOT 20
Sup. réelle = 664 m²

LOT 21
Sup. réelle = 664 m²

LOT 22
Sup. réelle = 664 m²

LOT 23
Sup. réelle = 587 m²

LOT 24
Sup. réelle = 604 m²

LOT 25
Sup. réelle = 570 m²

LOT 26
Sup. réelle = 570 m²

LOT 27
Sup. réelle = 516 m²

LOT 28
Sup. réelle = 518 m²

LOT 29
Sup. réelle = 518 m²

LOT 30
Sup. réelle = 518 m²

LOT 31
Sup. réelle = 531 m²

LOT 32
Sup. réelle = 515 m²

LOT 33
Sup. réelle = 463 m²

LOT 34
Sup. réelle = 456 m²

LOT 35
Sup. réelle = 522 m²

LOT 36
Sup. réelle = 500 m²

LOT 37
Sup. réelle = 512 m²

LOT 38
Sup. réelle = 512 m²

LOT 39
Sup. réelle = 512 m²

LOT 40
Sup. réelle = 512 m²

LOT 41
Sup. réelle = 560 m²

LOT 42
Sup. réelle = 2221 m²

LOT 43
Sup. réelle = 503 m²

LOT 44
Sup. réelle = 512 m²

LOT 45
Sup. réelle = 517 m²

LOT 46
Sup. réelle = 10886 m²