Commune de KERVIGNAC

Lotissement "Les 4 Vents" - Tranche 2

Avenue des Plages (RD9)

Cabinet GÉOFIMO
S.A.R.L. DE GÉOMÈTRE EXPERT
GÉOMÈTRE EXPERT
Adresse :27, Rue Lann Gazec
56600 LANESTER
Téléphone : 02.97.32.78.46
Courriel : contact@geofimo.fr

PLAN DE MASSE

PLAN DE SITUATION

Indice	Date	Interventions	Auteur
A	15/03/2023	PLAN DE MASSE	NF

Echelle : 1 / 250

Date d'édition15/03/2023

Dossier :19193-Masse Calculé TR2.dwg

Système de projection :
Lambert 93 Zone 7 (CC48)
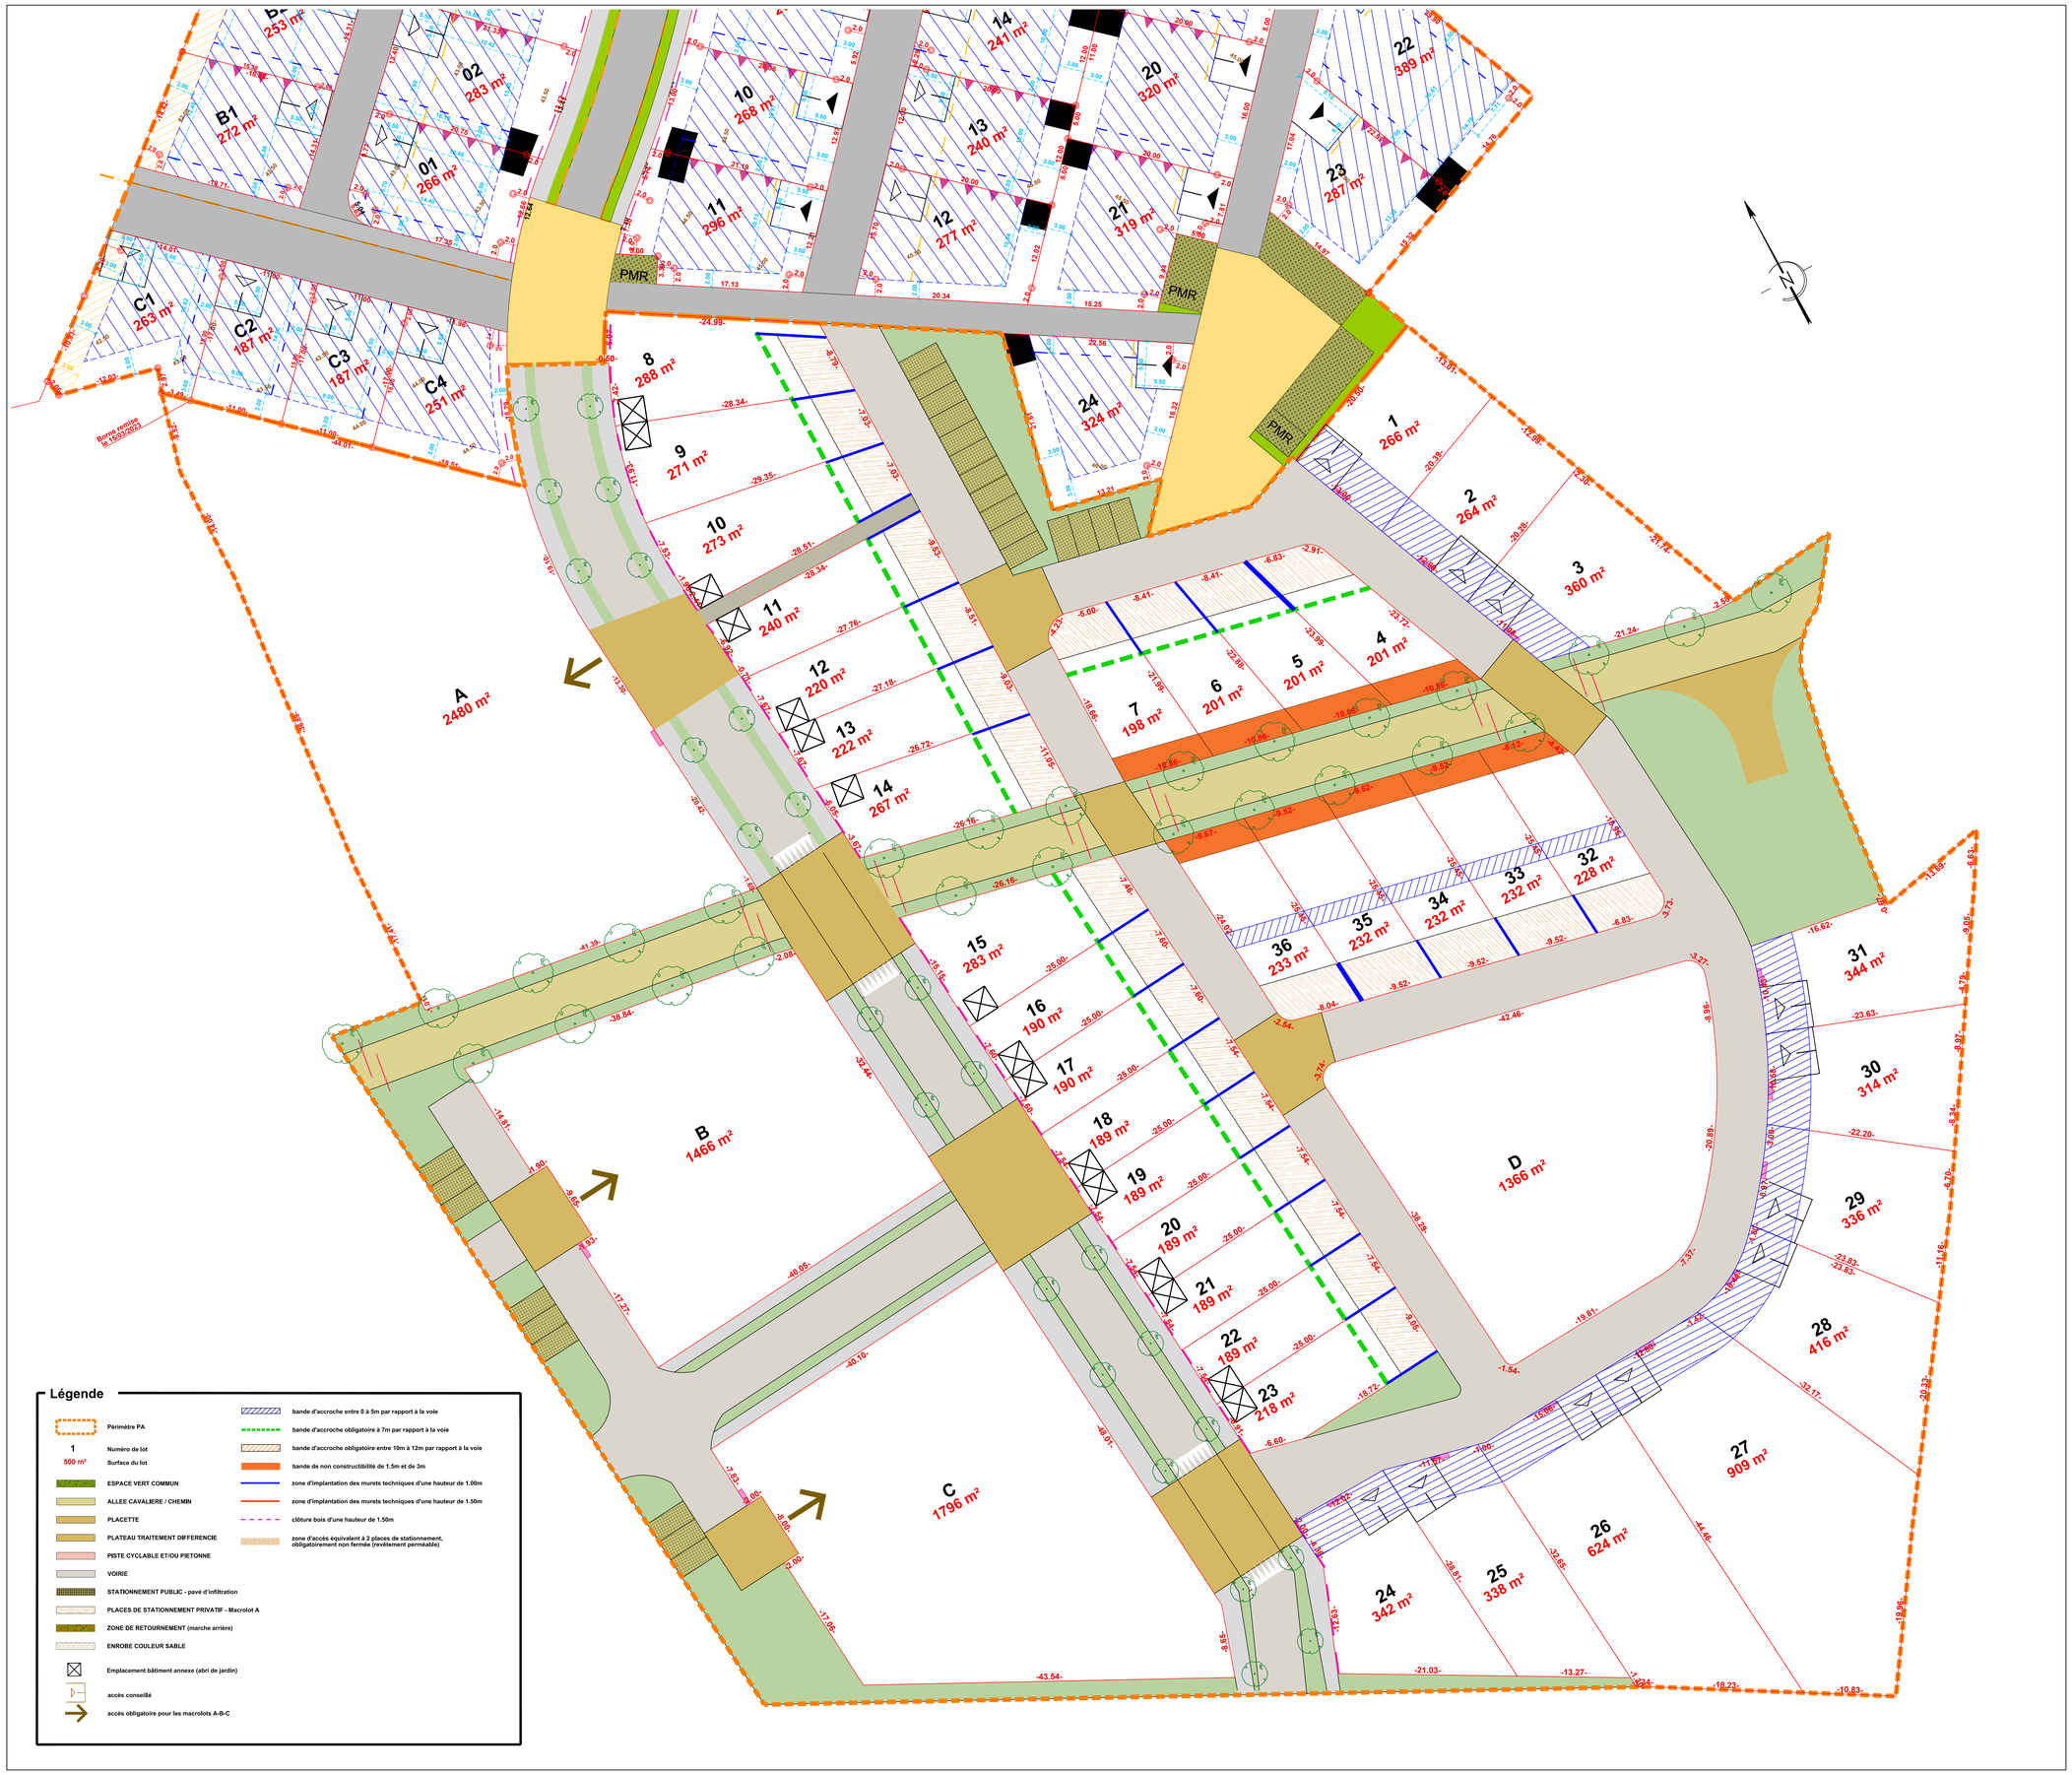
Système Altimétrique :
NGF/IGN69 (GPS)