

Permis d'Aménager




Indice	Modifié le	Nature de la modification	Auteur
A	06/05/2021	Préparation Permis d'Aménager	S. CARO
B	22/11/2021	Permis d'Aménager modificatif 01.	S. CARO
C	21/12/2022	Modification de dimension des accès obligatoires.	S. CARO

Plan des réseaux EU et EP

Dossier n°	Sous-Dossier n°	Indice	Date de l'indice	Dessiné par	Contrôlé par	N° Planche	Phase	N° pièce
20211039Q		C	04/10/2022	S. CARO		PA	8-3A	EU EP

Échelle
1 / 250

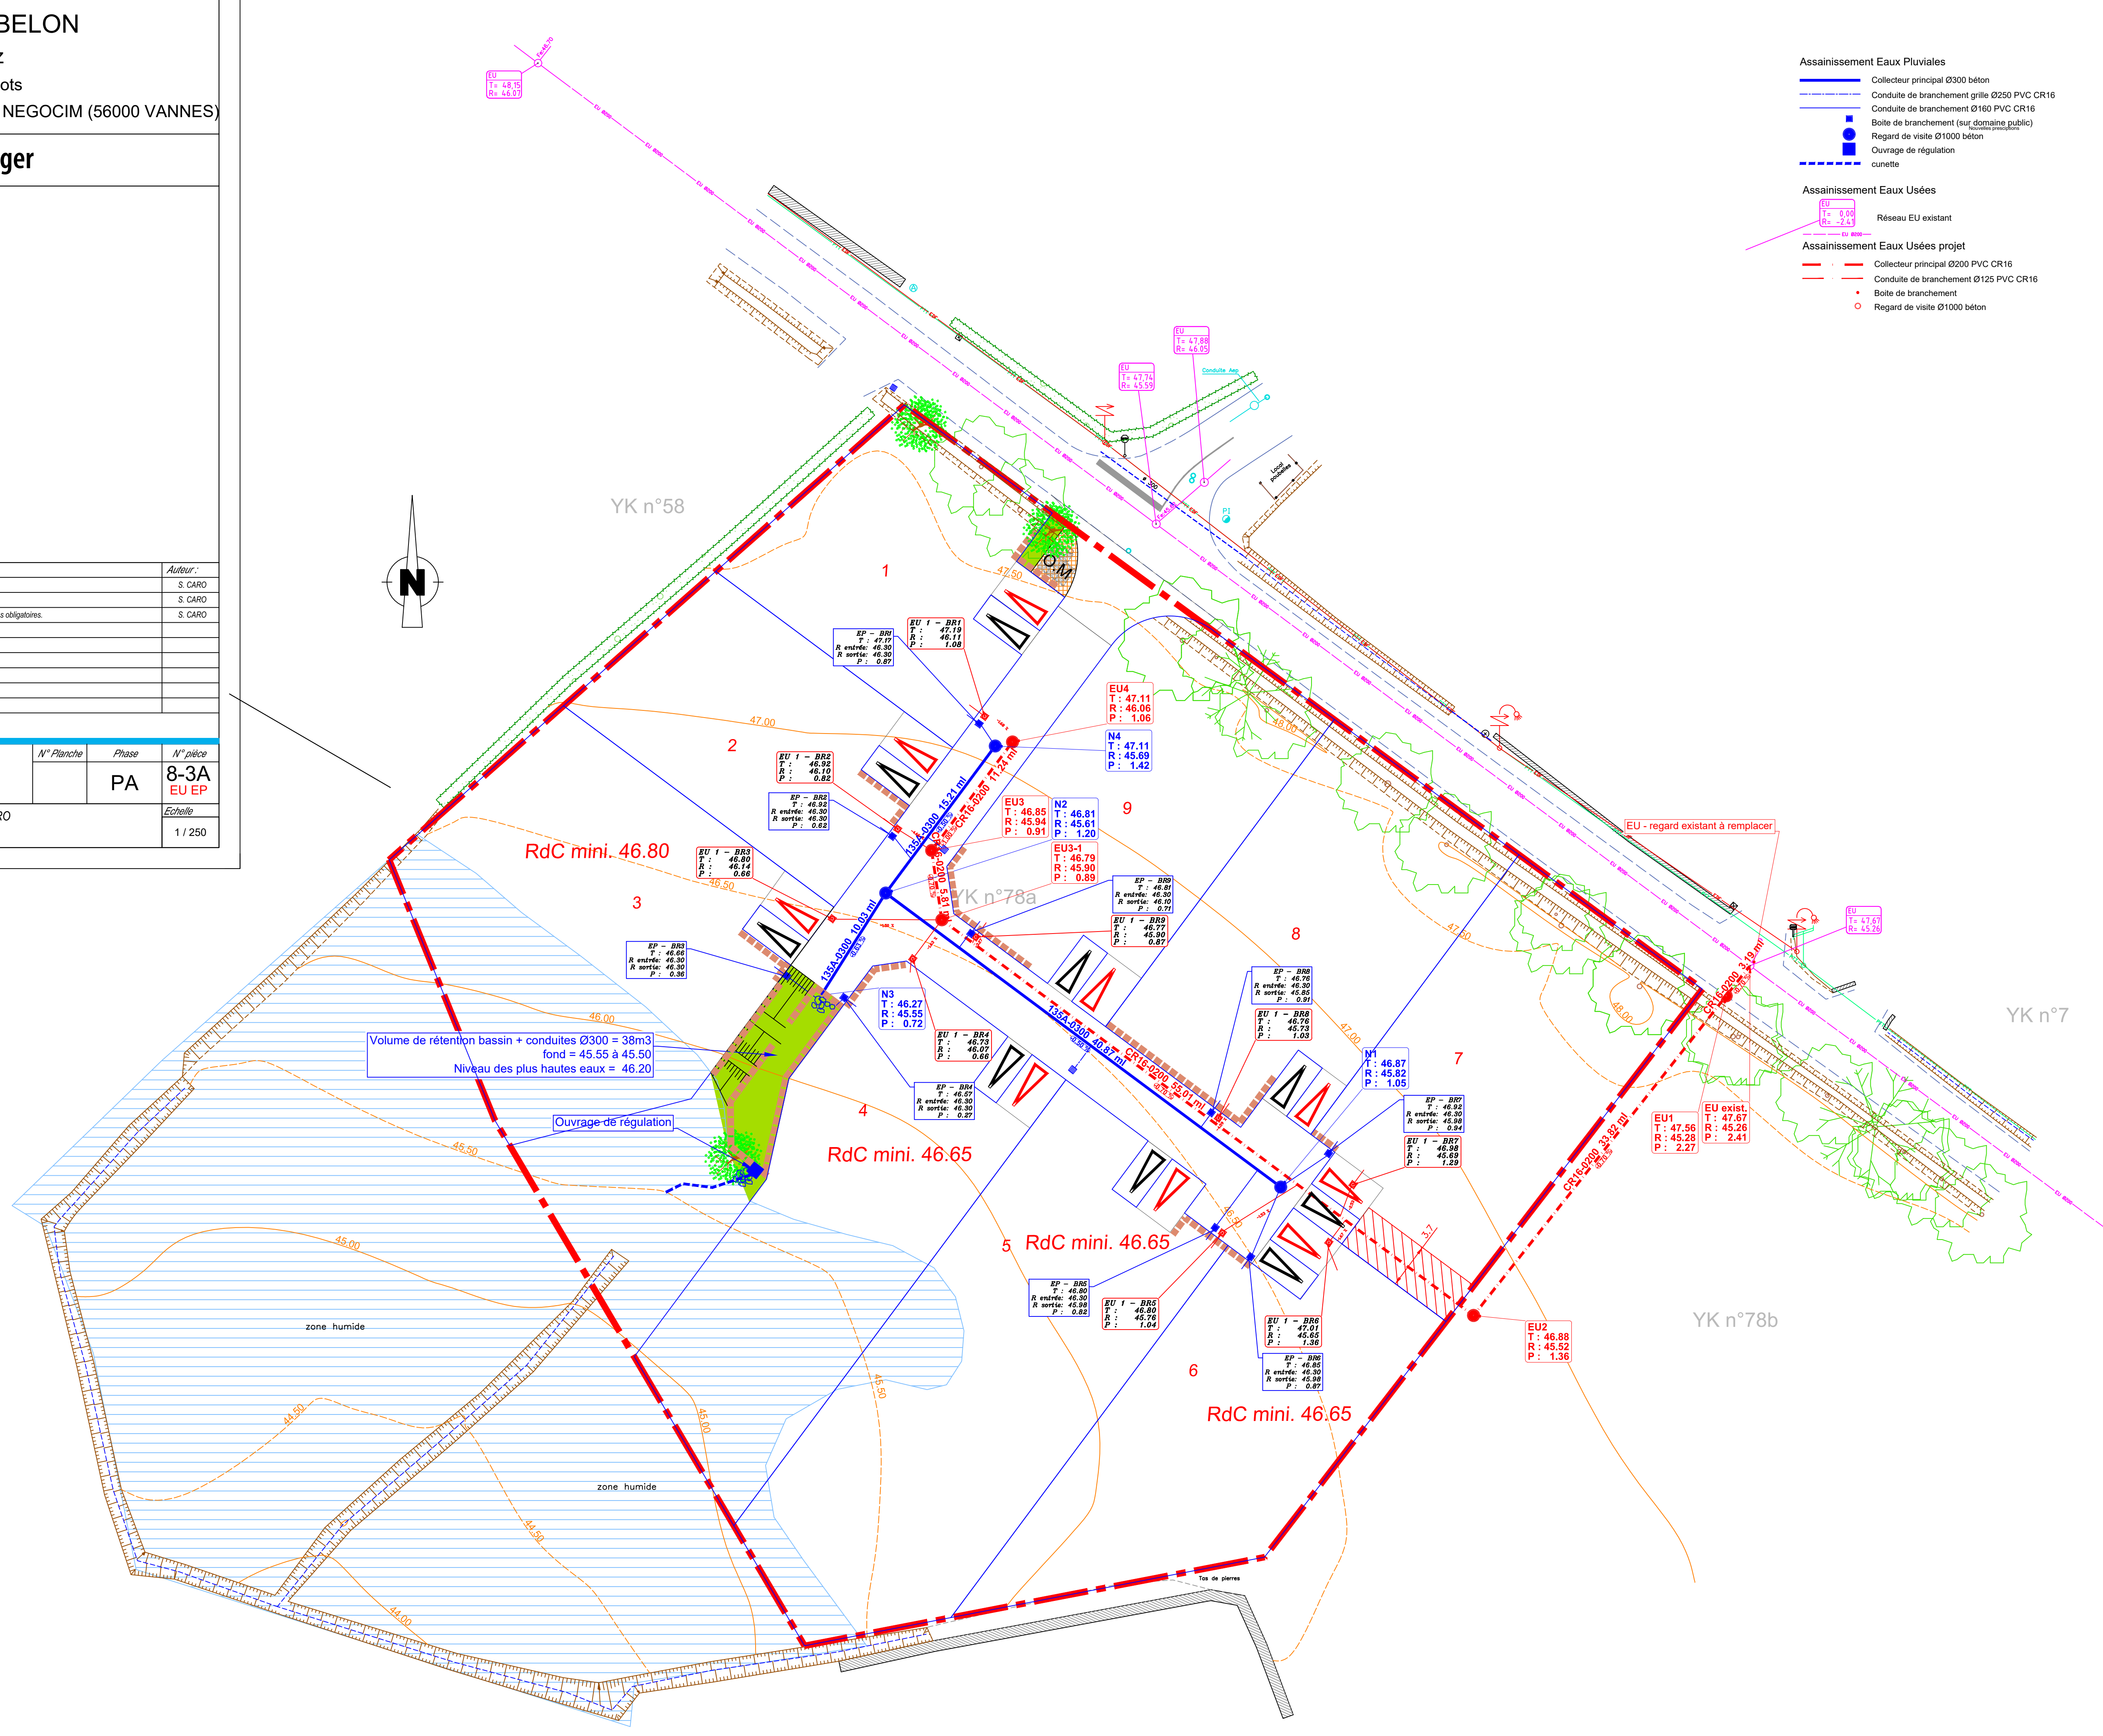

Assainissement Eaux Pluviales

- Collecteur principal Ø300 béton
- Conduite de branchement grille Ø250 PVC CR16
- Conduite de branchement Ø160 PVC CR16
- Boîte de branchement (sur domaine public)
- Regard de visite Ø1000 béton
- Ouvrage de régulation
- cunette

Assainissement Eaux Usées

- Réseau EU existant

Assainissement Eaux Usées projet

- Collecteur principal Ø200 PVC CR16
- Conduite de branchement Ø125 PVC CR16
- Boîte de branchement
- Regard de visite Ø1000 béton