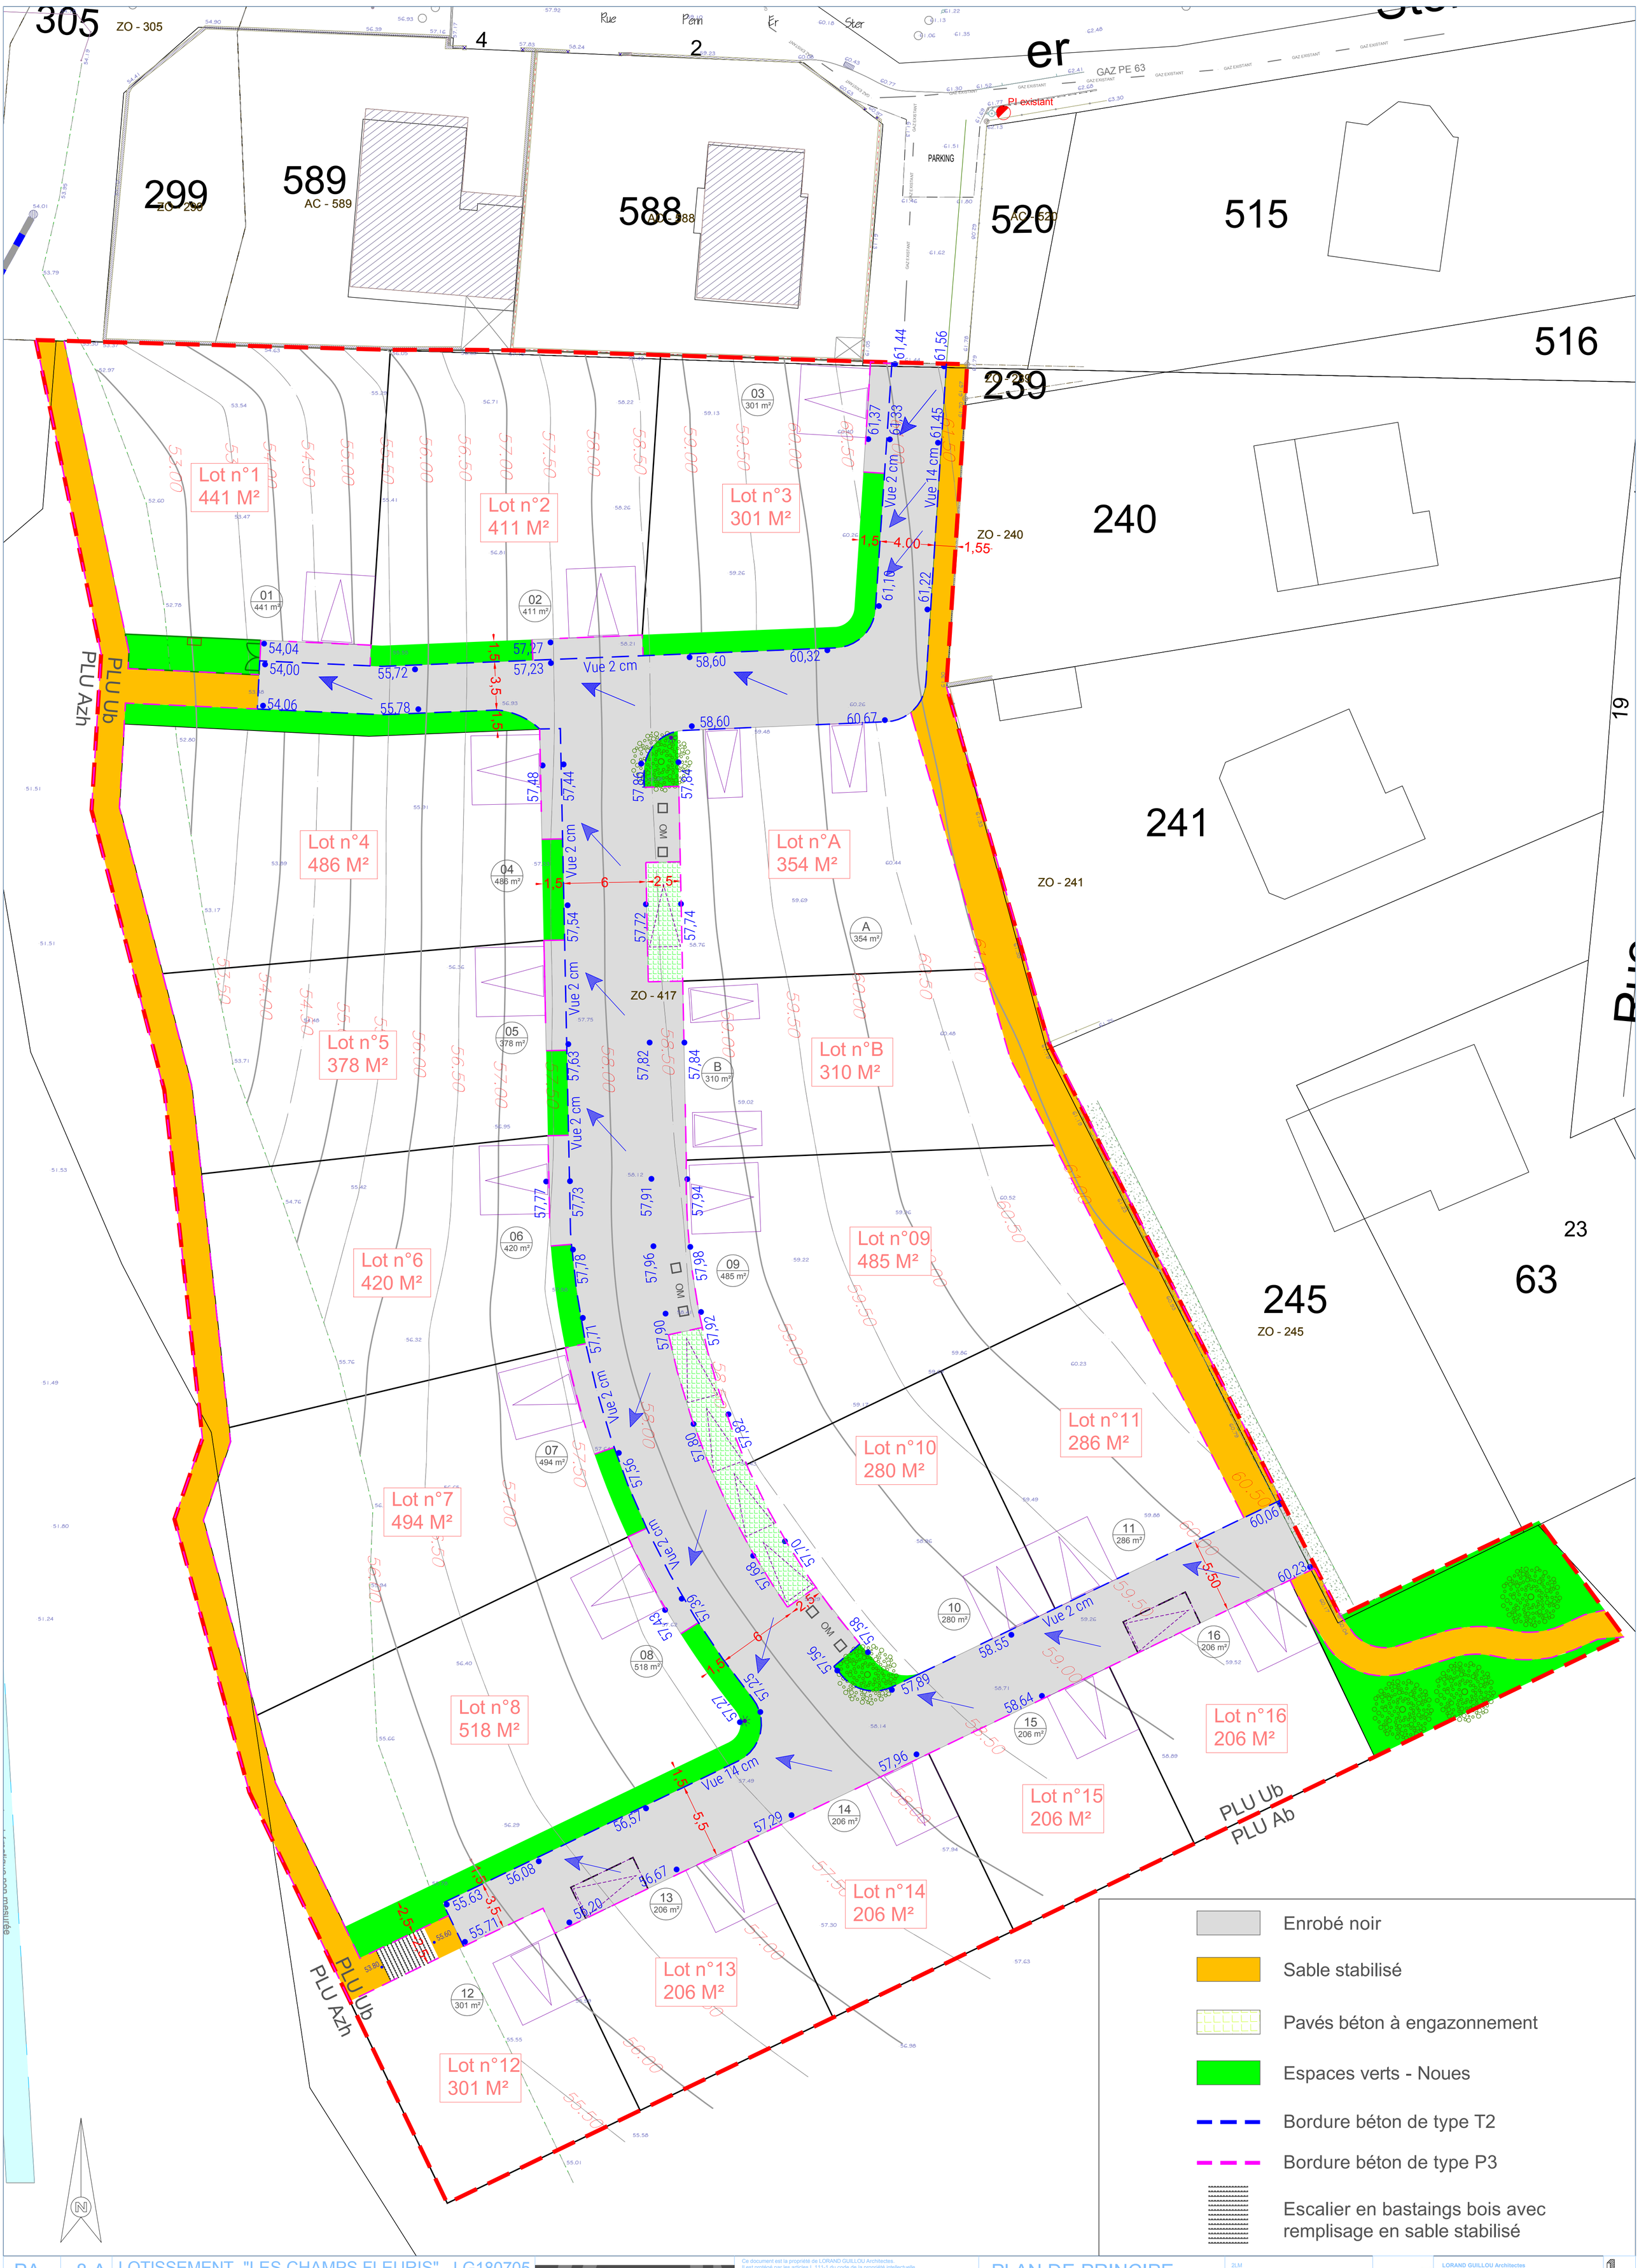

PA	8.A	LOTISSEMENT "LES CHAMPS FLEURIS" LG180705 RUE PENN ER STER COMMUNE DE LANGUIDIC	ECHELLE : 1/200e	PLAN DE PRINCIPE DE VOIRIE

INDICE : 0
FORMAT D'EDITION : A1
DATE : 06.04.2020

Negocim – Créateur de nouveaux quartiers

Ce document est la propriété de LORAND GUILLOU Architectes.
Il est protégé par les articles L.111-1 du code de la propriété intellectuelle.
Il ne peut être utilisé comme document d'exécution de travaux.
Le bornage du terrain devra être validé par un géomètre expert avant l'exécution des travaux.
Pour les travaux, les plans d'exécutions et les études techniques devront être réalisés au préalable.

2LM
Ingénierie VRD
CA de la découverte
39 rue de la Villeneuve - 56100 LORIENT
02 97 86 95 79 - j.rouillon@be-2lm.fr
https://www.be-2lm.fr/

LORAND GUILLOU Architectes
SARL d'Architecture
15 rue Park Ar Rannez - Kerouriec - 56410 ERDEVEN
06 22 13 75 95 - lg.architectes@gmail.com
https://lorandguillouarchitectes.wordpress.com
https://fr-fr.facebook.com/LorandGuillouArchitectes